

# BLOK 1



beplantingsplan nader te detaileren.  
lage kleurrijke beplanting met weinig onderhoud.  
Randen opgebouwd uit gebroken (halve) hergebruikte 30x30 beton tegels. Muurtje +/- 30 cm hoog




Materialisering wandelpad/ rode loper:  
maatvast betonklinker DF met kleurechte deklaag  
Betonklinkers 200x50/60x60/65

extra accent beplanting (rode/paarse/blauwe en witte tinten) in bloemperken naast het rode pad.



banken worden voorzien van het logo (vogel) van de Simonsblokken. dmv print, brandmerk, stempel of andere techniek. (nader te detaileren)

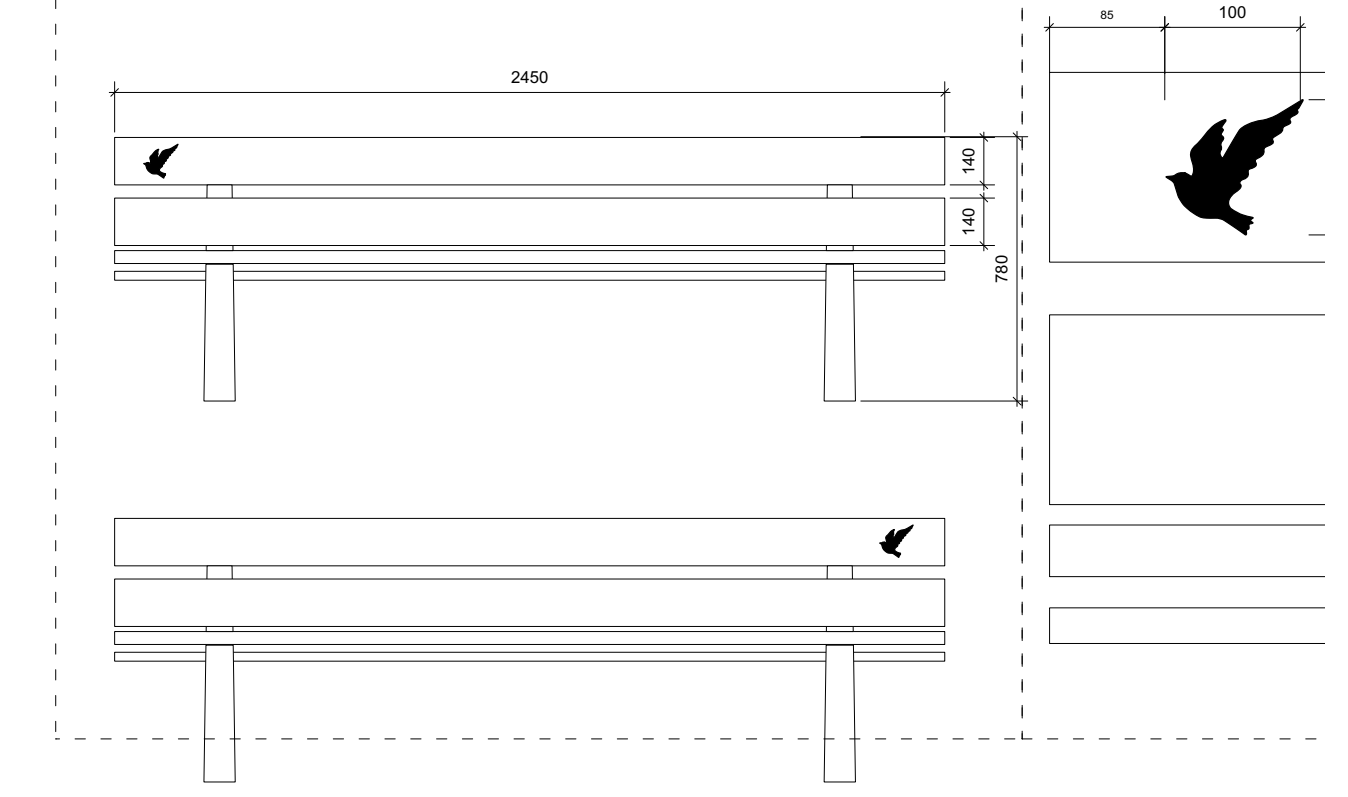


ZINKERSTRAAT



BRAUTIGAMSTRAAT

- plantvak met extra bloemen
- extra plantvakken bij bergingen (incl regenopvang)
- meubel (picknickset)
- speelplekken
- vergroenen schuttingen
- prive tuinen
- bestaande groene plantvakken
- Rode loper gebakken rode klinker
- afvalbak
- plantvakken in huidige toestand behouden

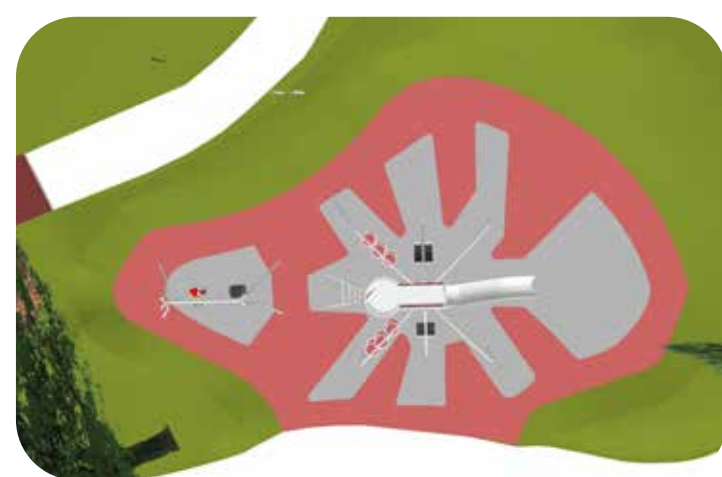

grijs RAL 7035 Koraalrood RAL 3016  
ondergrond speeltoestellen: EPDM vloer (rood/grijs)



dubbele schommel (Ijslander)




Mosquito (Ijslander)  
kleur panelen aanpassen aan ondergrond

## BLOK 1

### CONCLUSIES BLOK 1

- niet naast elkaar zitten maar tegenover elkaar centraal in het hof
- stevige vandaalbestendige meubels
- meer zelfbeheer in duidelijk begrensde plantvakken.
- meer kleur/bloemen in de beplanting
- hoeken bij entree bergingen openener maken
- opvang water beter organiseren (afwatering is nu heel slecht)
- meer verschillende speelplekken voor diverse leeftijden.
- schommelen voor allerkleinset en klimmen en uitdagen voor de grotere

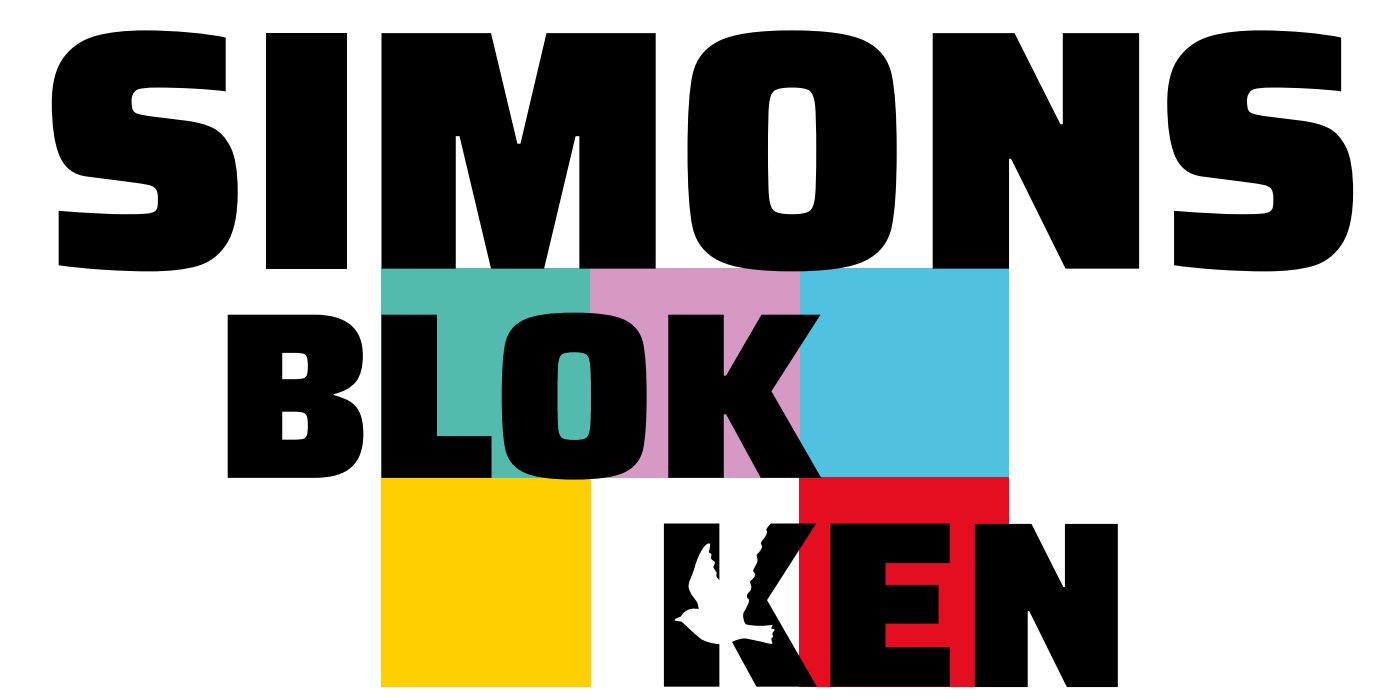


# BLOK 2



standaard BN bank/tafel



standaard afvalbak Rotterdamse stijl

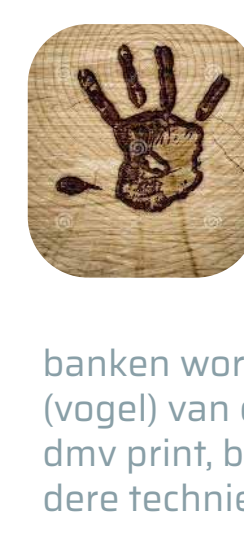

banken worden voorzien van het logo (vogel) van de Simonsblokken. dmv print, brandmerk, stempel of andere techniek. (nader te detaileren)



Materialisering wandelpad/ rode loper: meeltevaste betonklinker DF met kleurechte deklaag. Betonklinkers 200x50/60x60/65



extra accent beplanting (rode/paarse/blauwe en witte tinten) in bloemperken naast het rode pad.



BRAUTIGAMSTRAAT



FEIJENOORDHAVEN




FEIJENOORDHAVEN




HEIJKOOPSTRAAT


extra hagen (100 cm hoog) plaatsen: moet dienen als begrenzing tussen binnenhof en de straat ivm veiligheid voor spelende kinderen

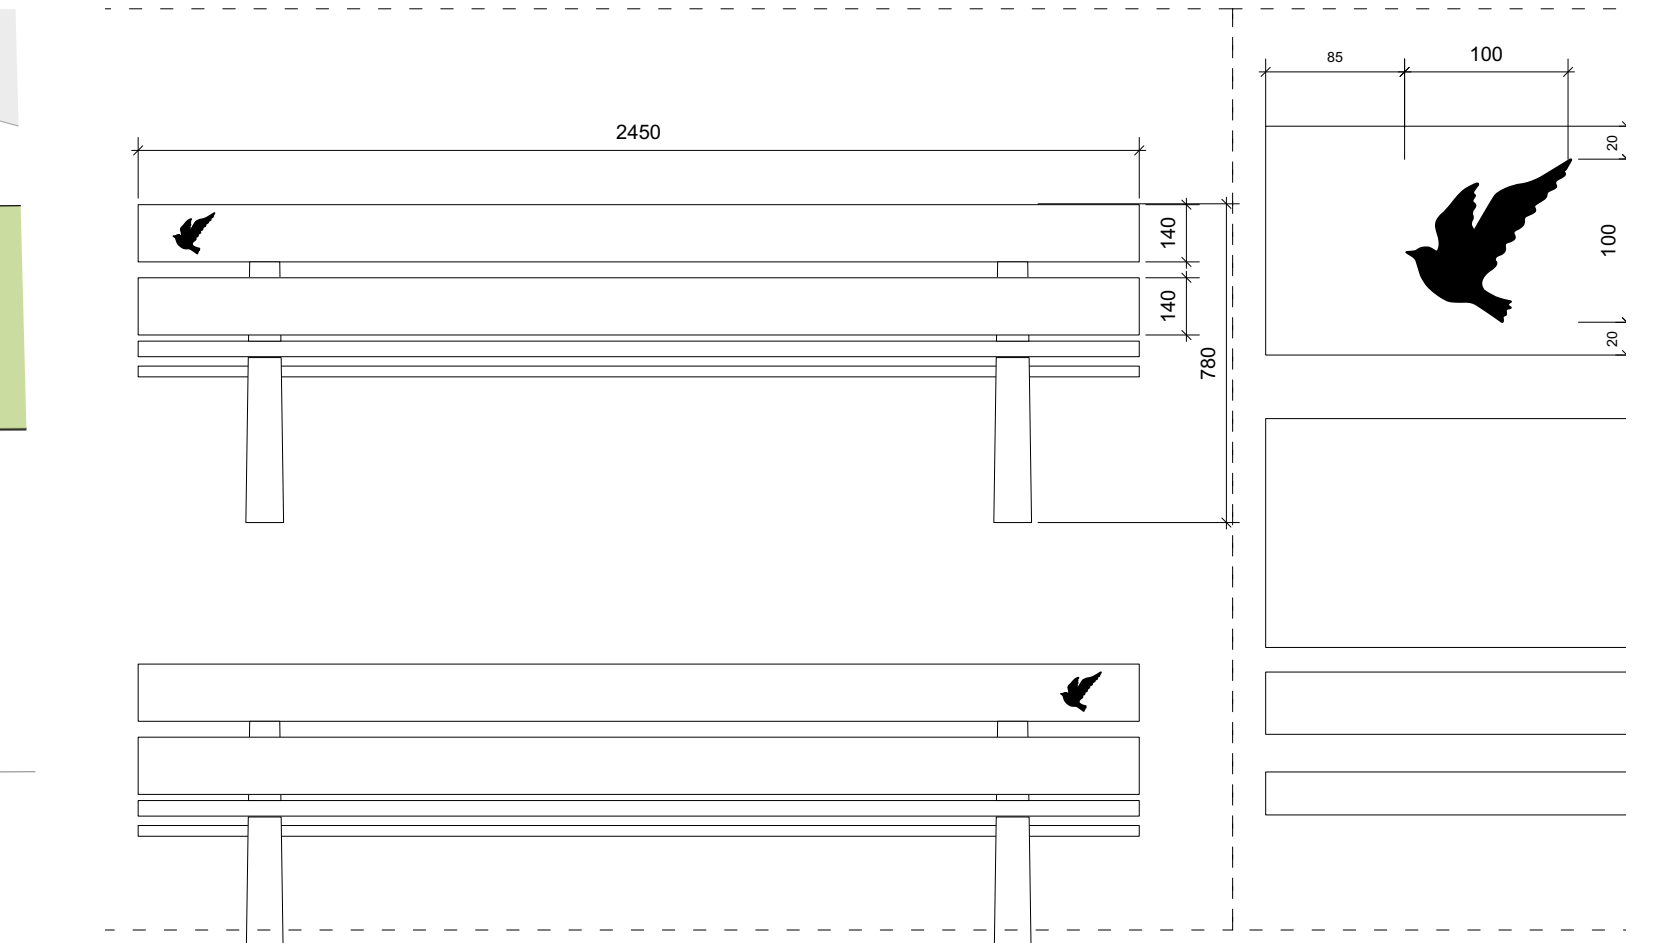

Jumper (Kompan)

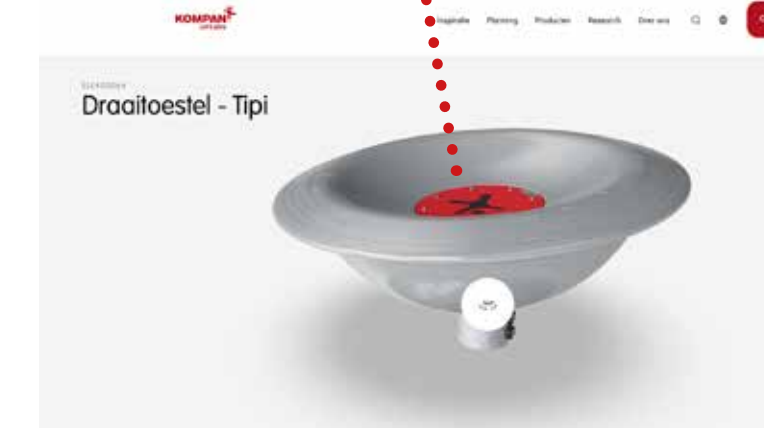

draaitoestel Tipi (Kompan)

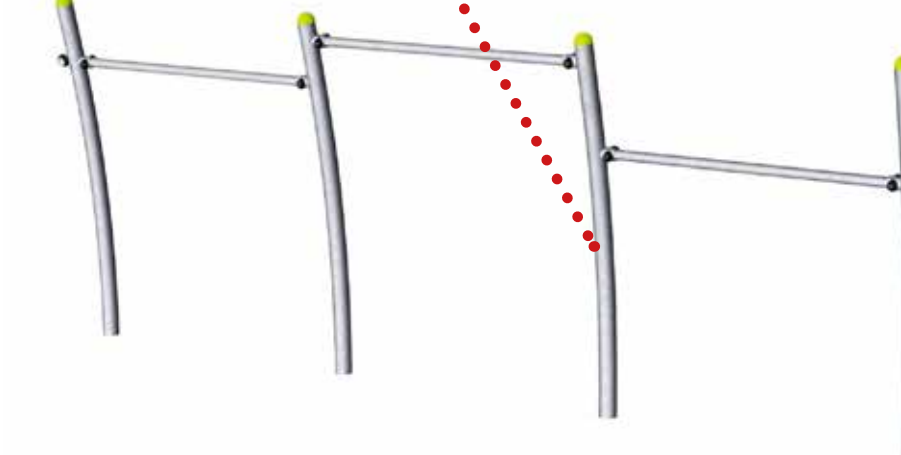


duikelrek trio (Kompan)



grijs RAL 7035 Koraalrood RAL 3016

ondergrond speeltoestellen: EPDM vloer (rood/grijs)

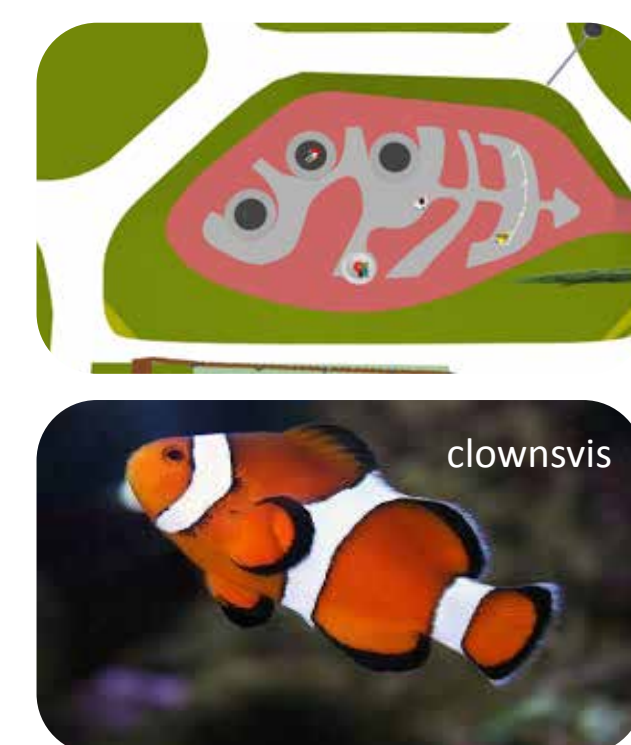

clownvis



lage kleurrijke beplanting met weinig onderhoud. Randen opgebouwd uit gebroken (halve) hergebruikte 30x30 beton tegels. Muurje +/- 30 cm hoog

## CONCLUSIES BLOK 2


- groene erfafscheiding
- meubel(s) van hout (warme uitstraling)
- meer zelfbeheer in duidelijk begrensde plantvakken.
- meer kleur in de beplanting
- opvang water beter organiseren (afwatering is nu heel slecht)
- speelplek verder van de weg
- aan kant feijenoordijk een groene visuele begrenzing
- waterpunt
- fitness voor de ouders

# SIMONS BLOK 2




# BLOK 3



banken worden voorzien van het logo (vogel) van de Simonsblokken. dmv print, brandmerk, stempel of andere techniek. (nader te detailleren)

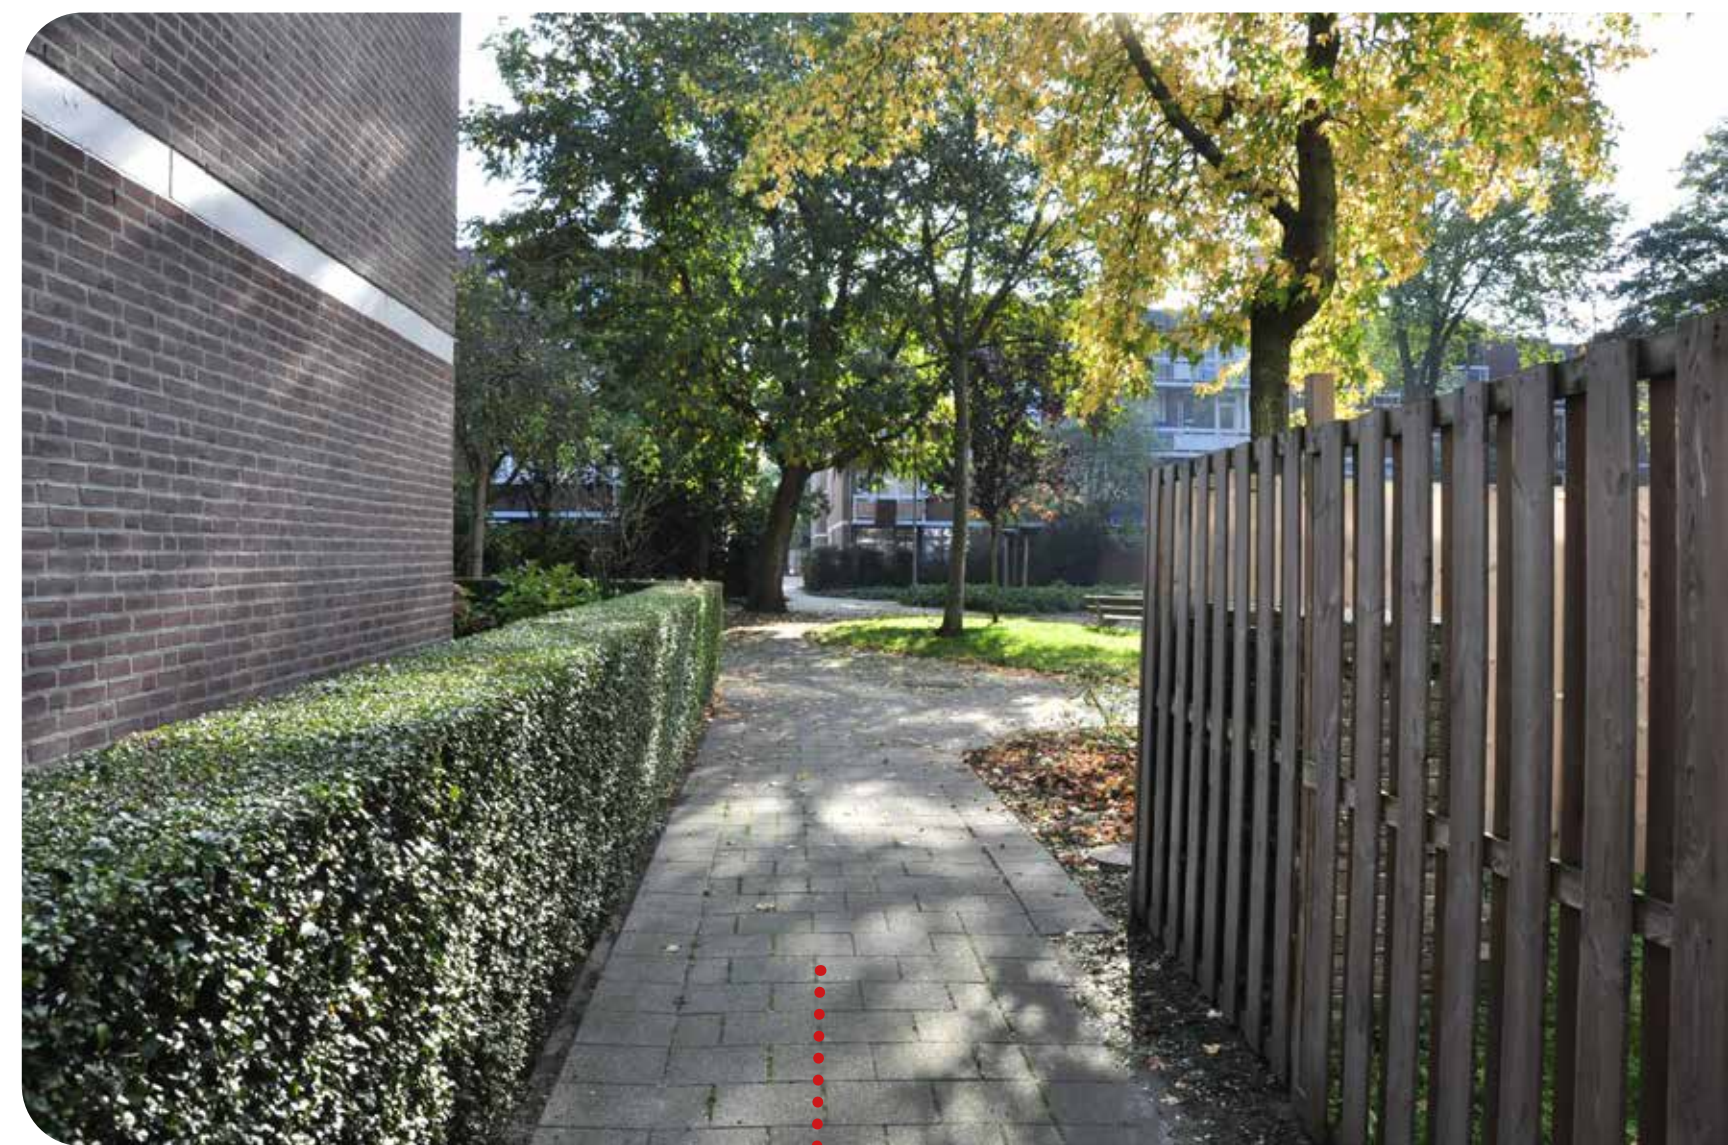

lage kleurrijke beplanting met weinig onderhoud. Randen opgebouwd uit gebroken (halve) hergebruikte 30x30 beton tegels. Muurtje +/- 30 cm hoog

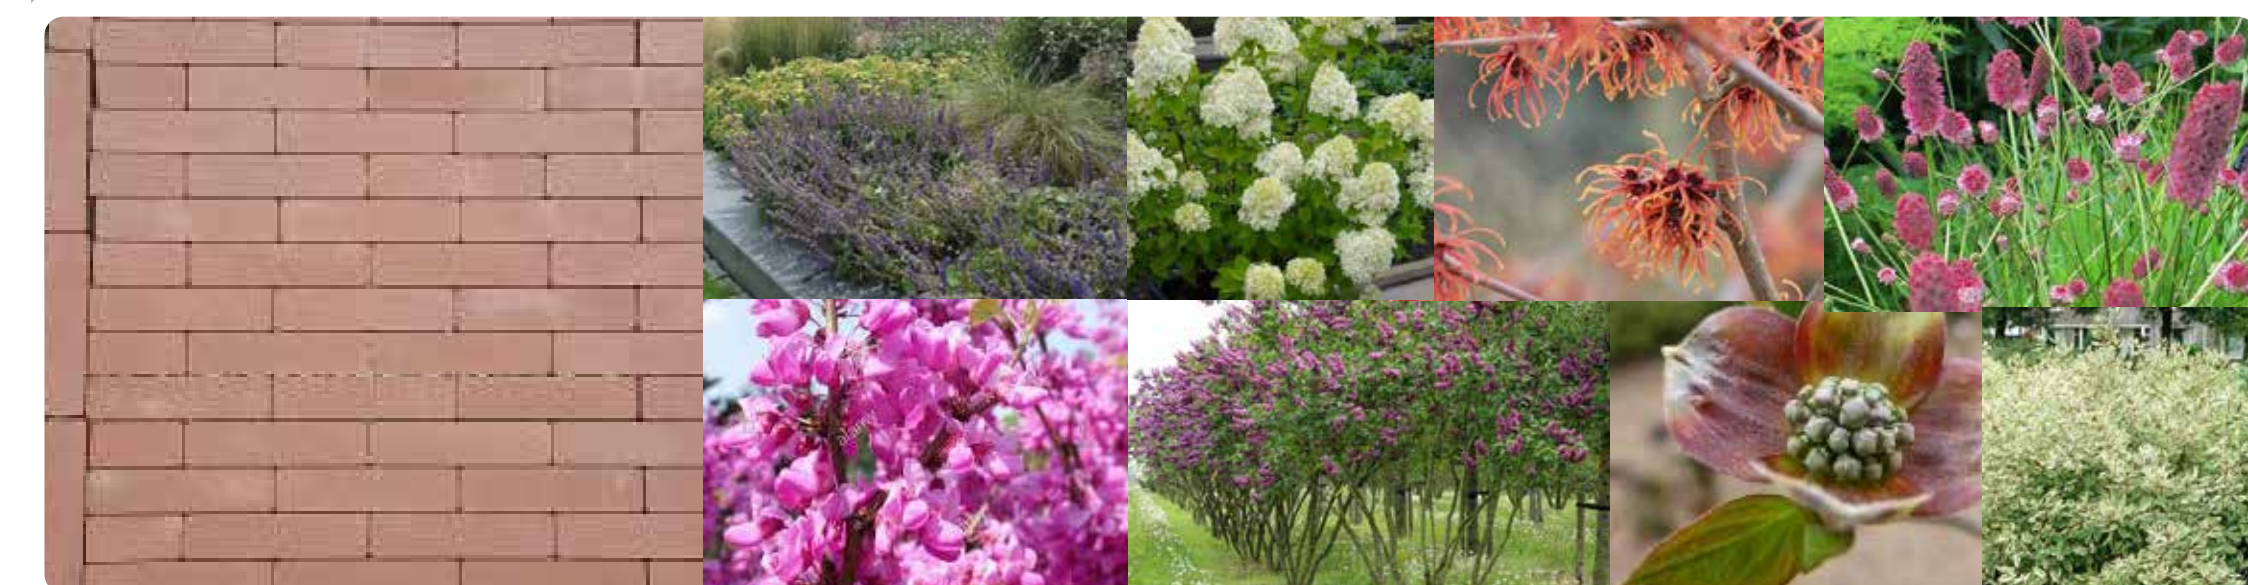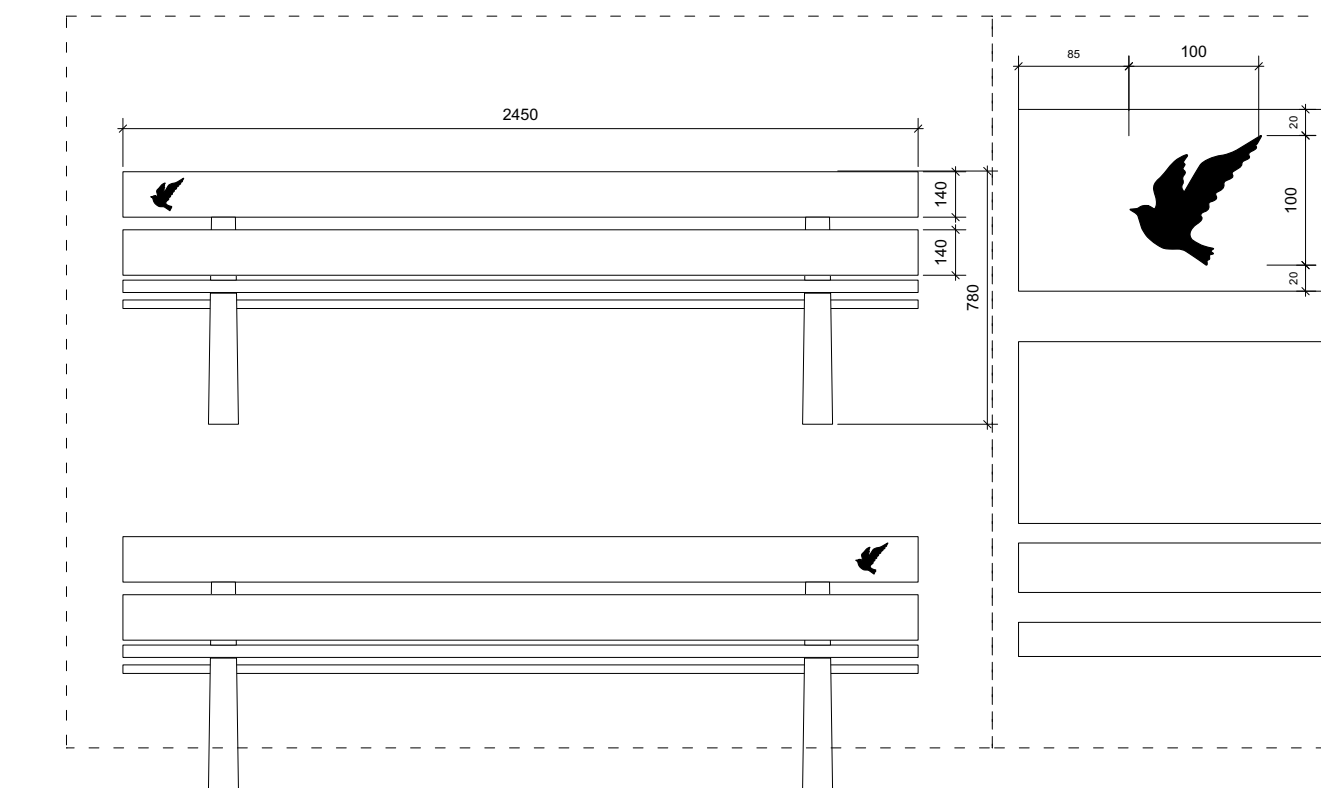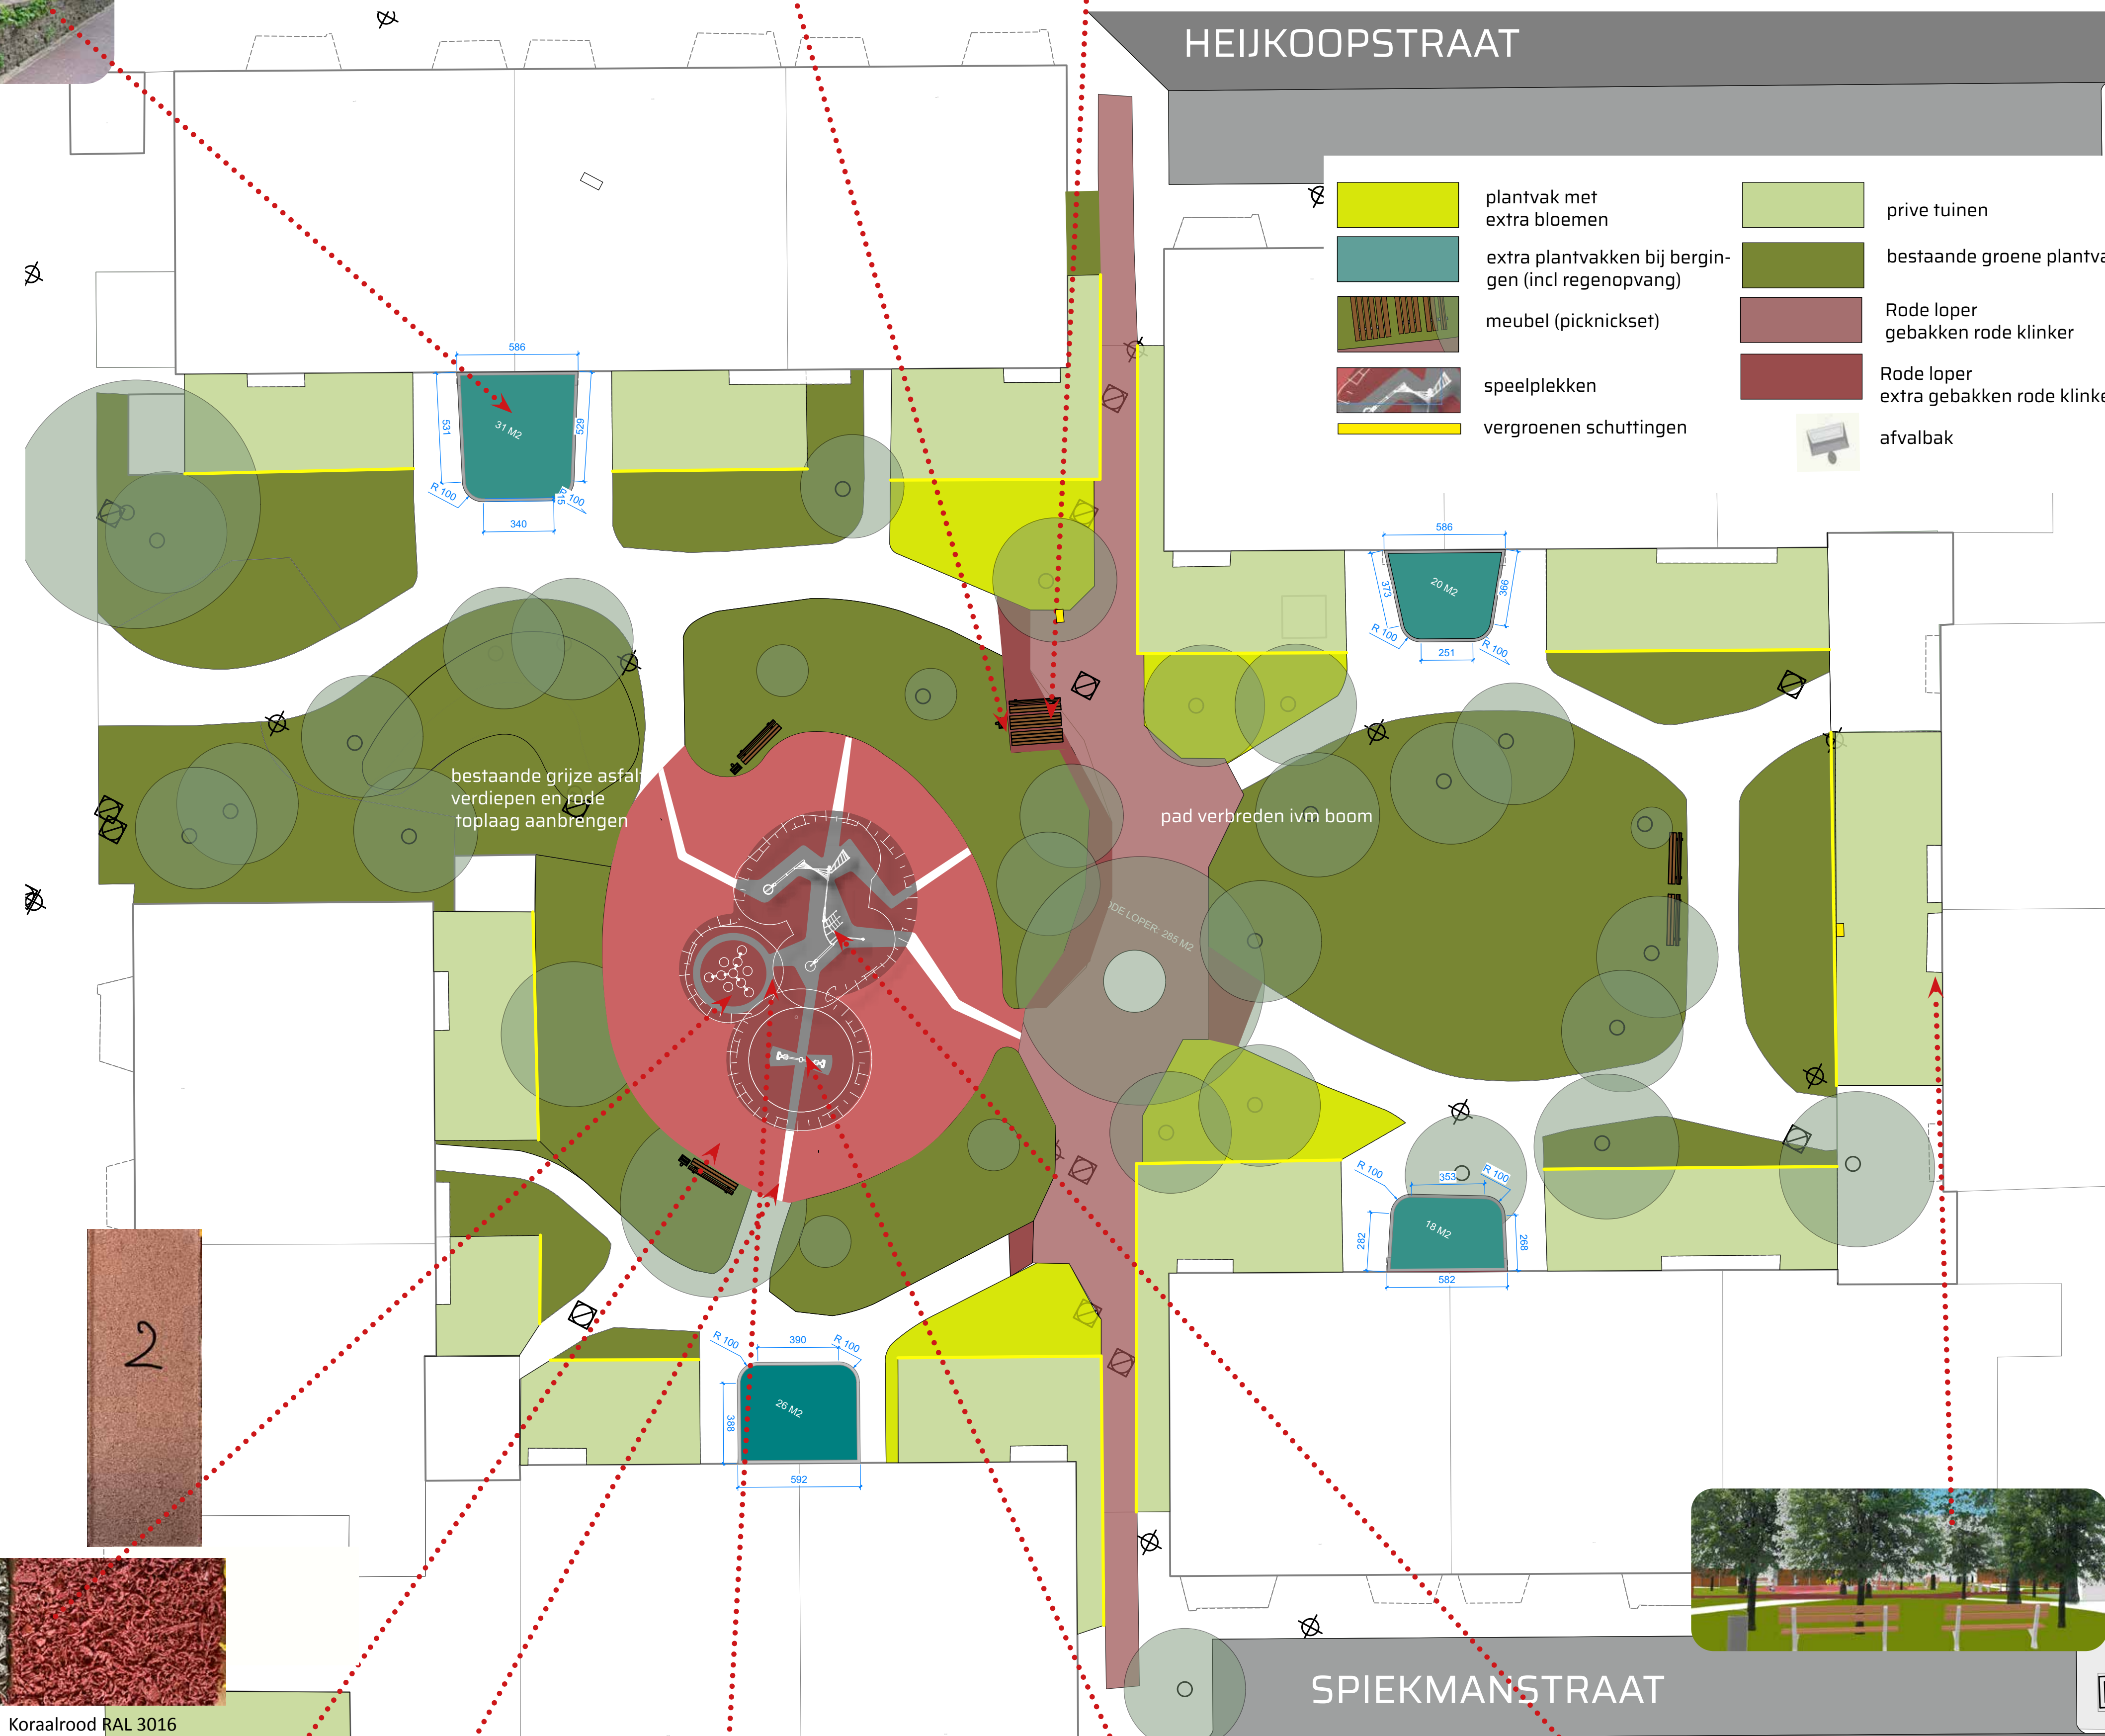

Materialisering wandelpad/ rode loper: maatvast betonklinker DF met kleurechte deklaag. Betonklinkers 200x50/60x60/65


extra accent beplanting (rode/paarse/blauwe en witte tinten) in bloemperken naast het rode pad.



HEIJKOOPSTRAAT



SPIEKMANSTRAAT

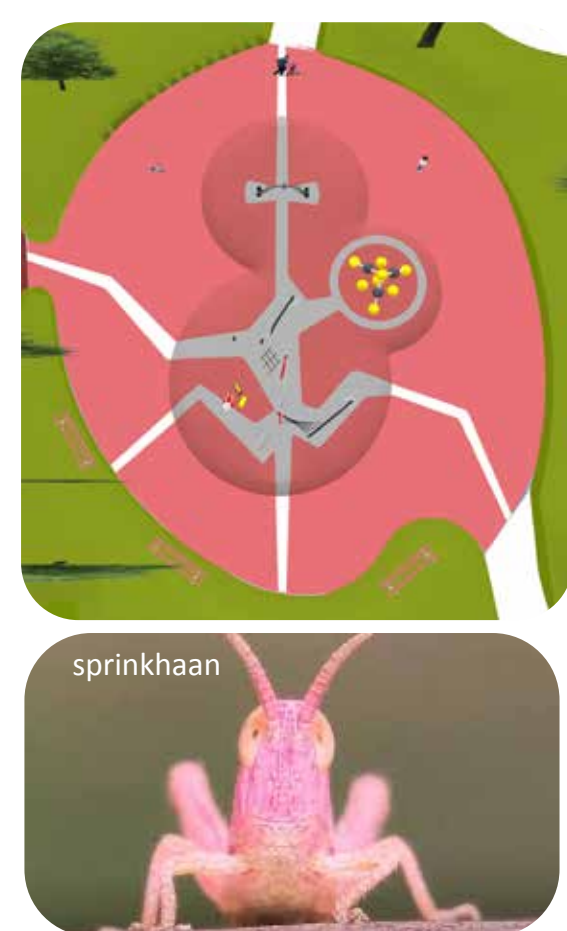

sprinkhaan



grijs RAL 7035      Koraalrood RAL 3016

ondergrond speeltoestellen: EPDM vloer (rood/grijs)



Rode toplaag asfalt



pyramid climber (Yalp)




wehopper-mini (Kompan)



Klimtoestel TeenCity Kallisto (Eibe)

## CONCLUSIES BLOK 3

- stevige vandaalbestendige meubels
- meer kleur/bloemen in de beplanting
- pad rondom de boom herbestraten
- hoeken bij entree bergingen openener maken
- opvang water beter organiseren (afwatering is nu heel slecht)
- meer verschillende speelplekken, schommelen, klimmen, parcours voor fietsjes en stepjes
- aandacht voor hondenoep en afval (bordjes en extra bakken)? kritiek op onderhoud groen, bestrating, te weinig afvalbakken, veel zwerfvuil, boodschappenwagens, reclamefolders die overal zwerven, drugscoeurs, auto's in de binnenhoven, troep in de tuinen.

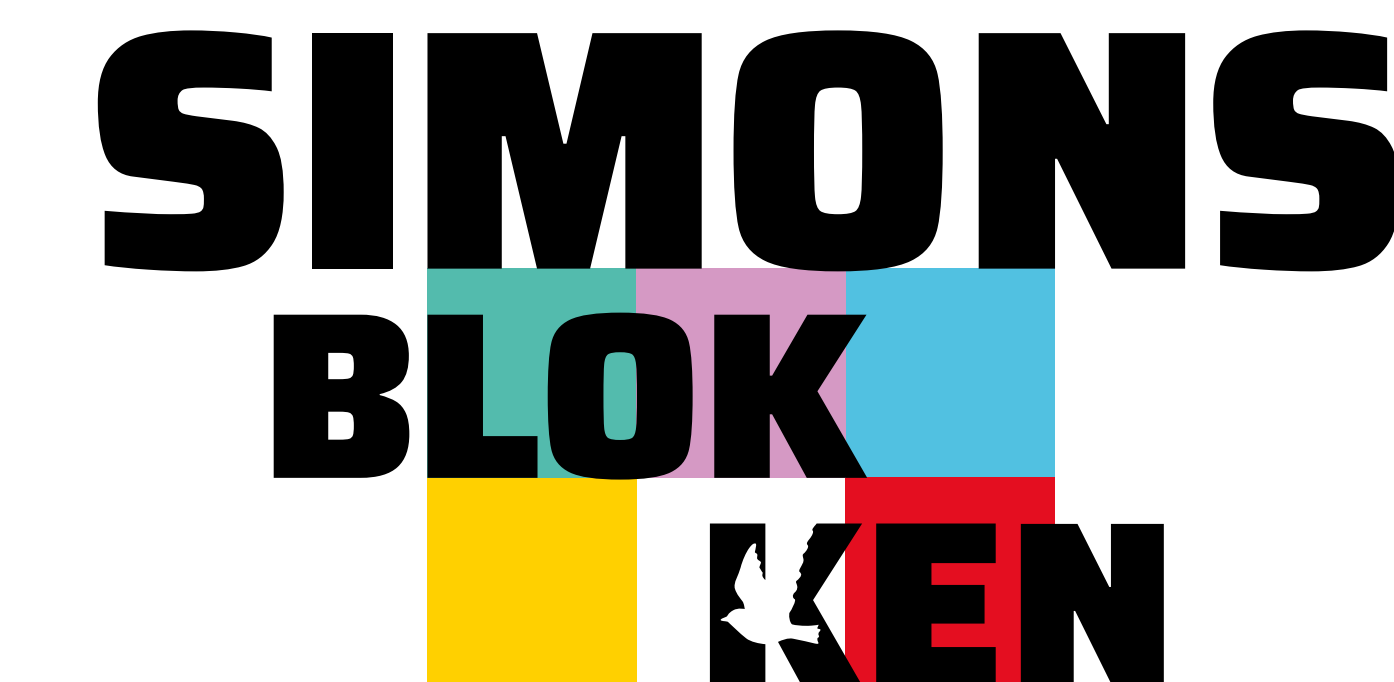

# BLOK 4





Materialisering wandelpad/ rode loper: maatvast betonklinker DFmet kleurechte deklaag Betonklinkers 200x50/60x60/65

extra accent beplanting (rode/paarse/blauwe en witte tinten) in bloemperken naast het rode pad.




beplantingsplan nader te detaileren. lage kleurrijke beplanting met weinig onderhoud. Randen opgebouwd uit gebroken (halve) hergebruikte 30x30 beton tegels. Muurtje +/- 30 cm hoog

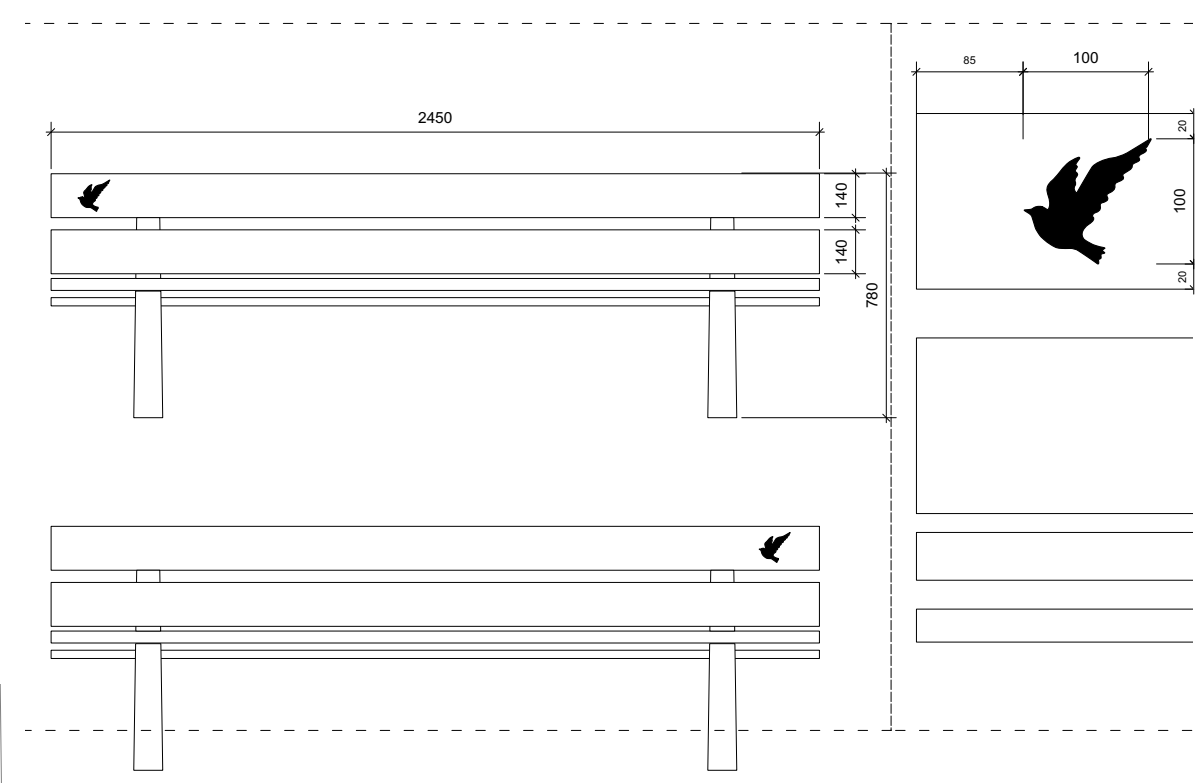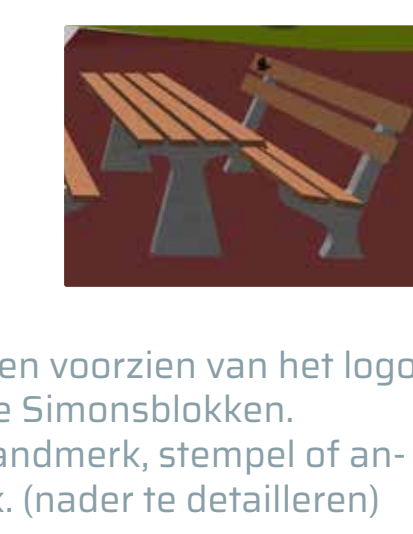

banken worden voorzien van het logo (vogel) van de Simonsblokken. dmv print, brandmerk, stempel of andere techniek. (nader te detaileren)




## SPIEKMANSTRAAT

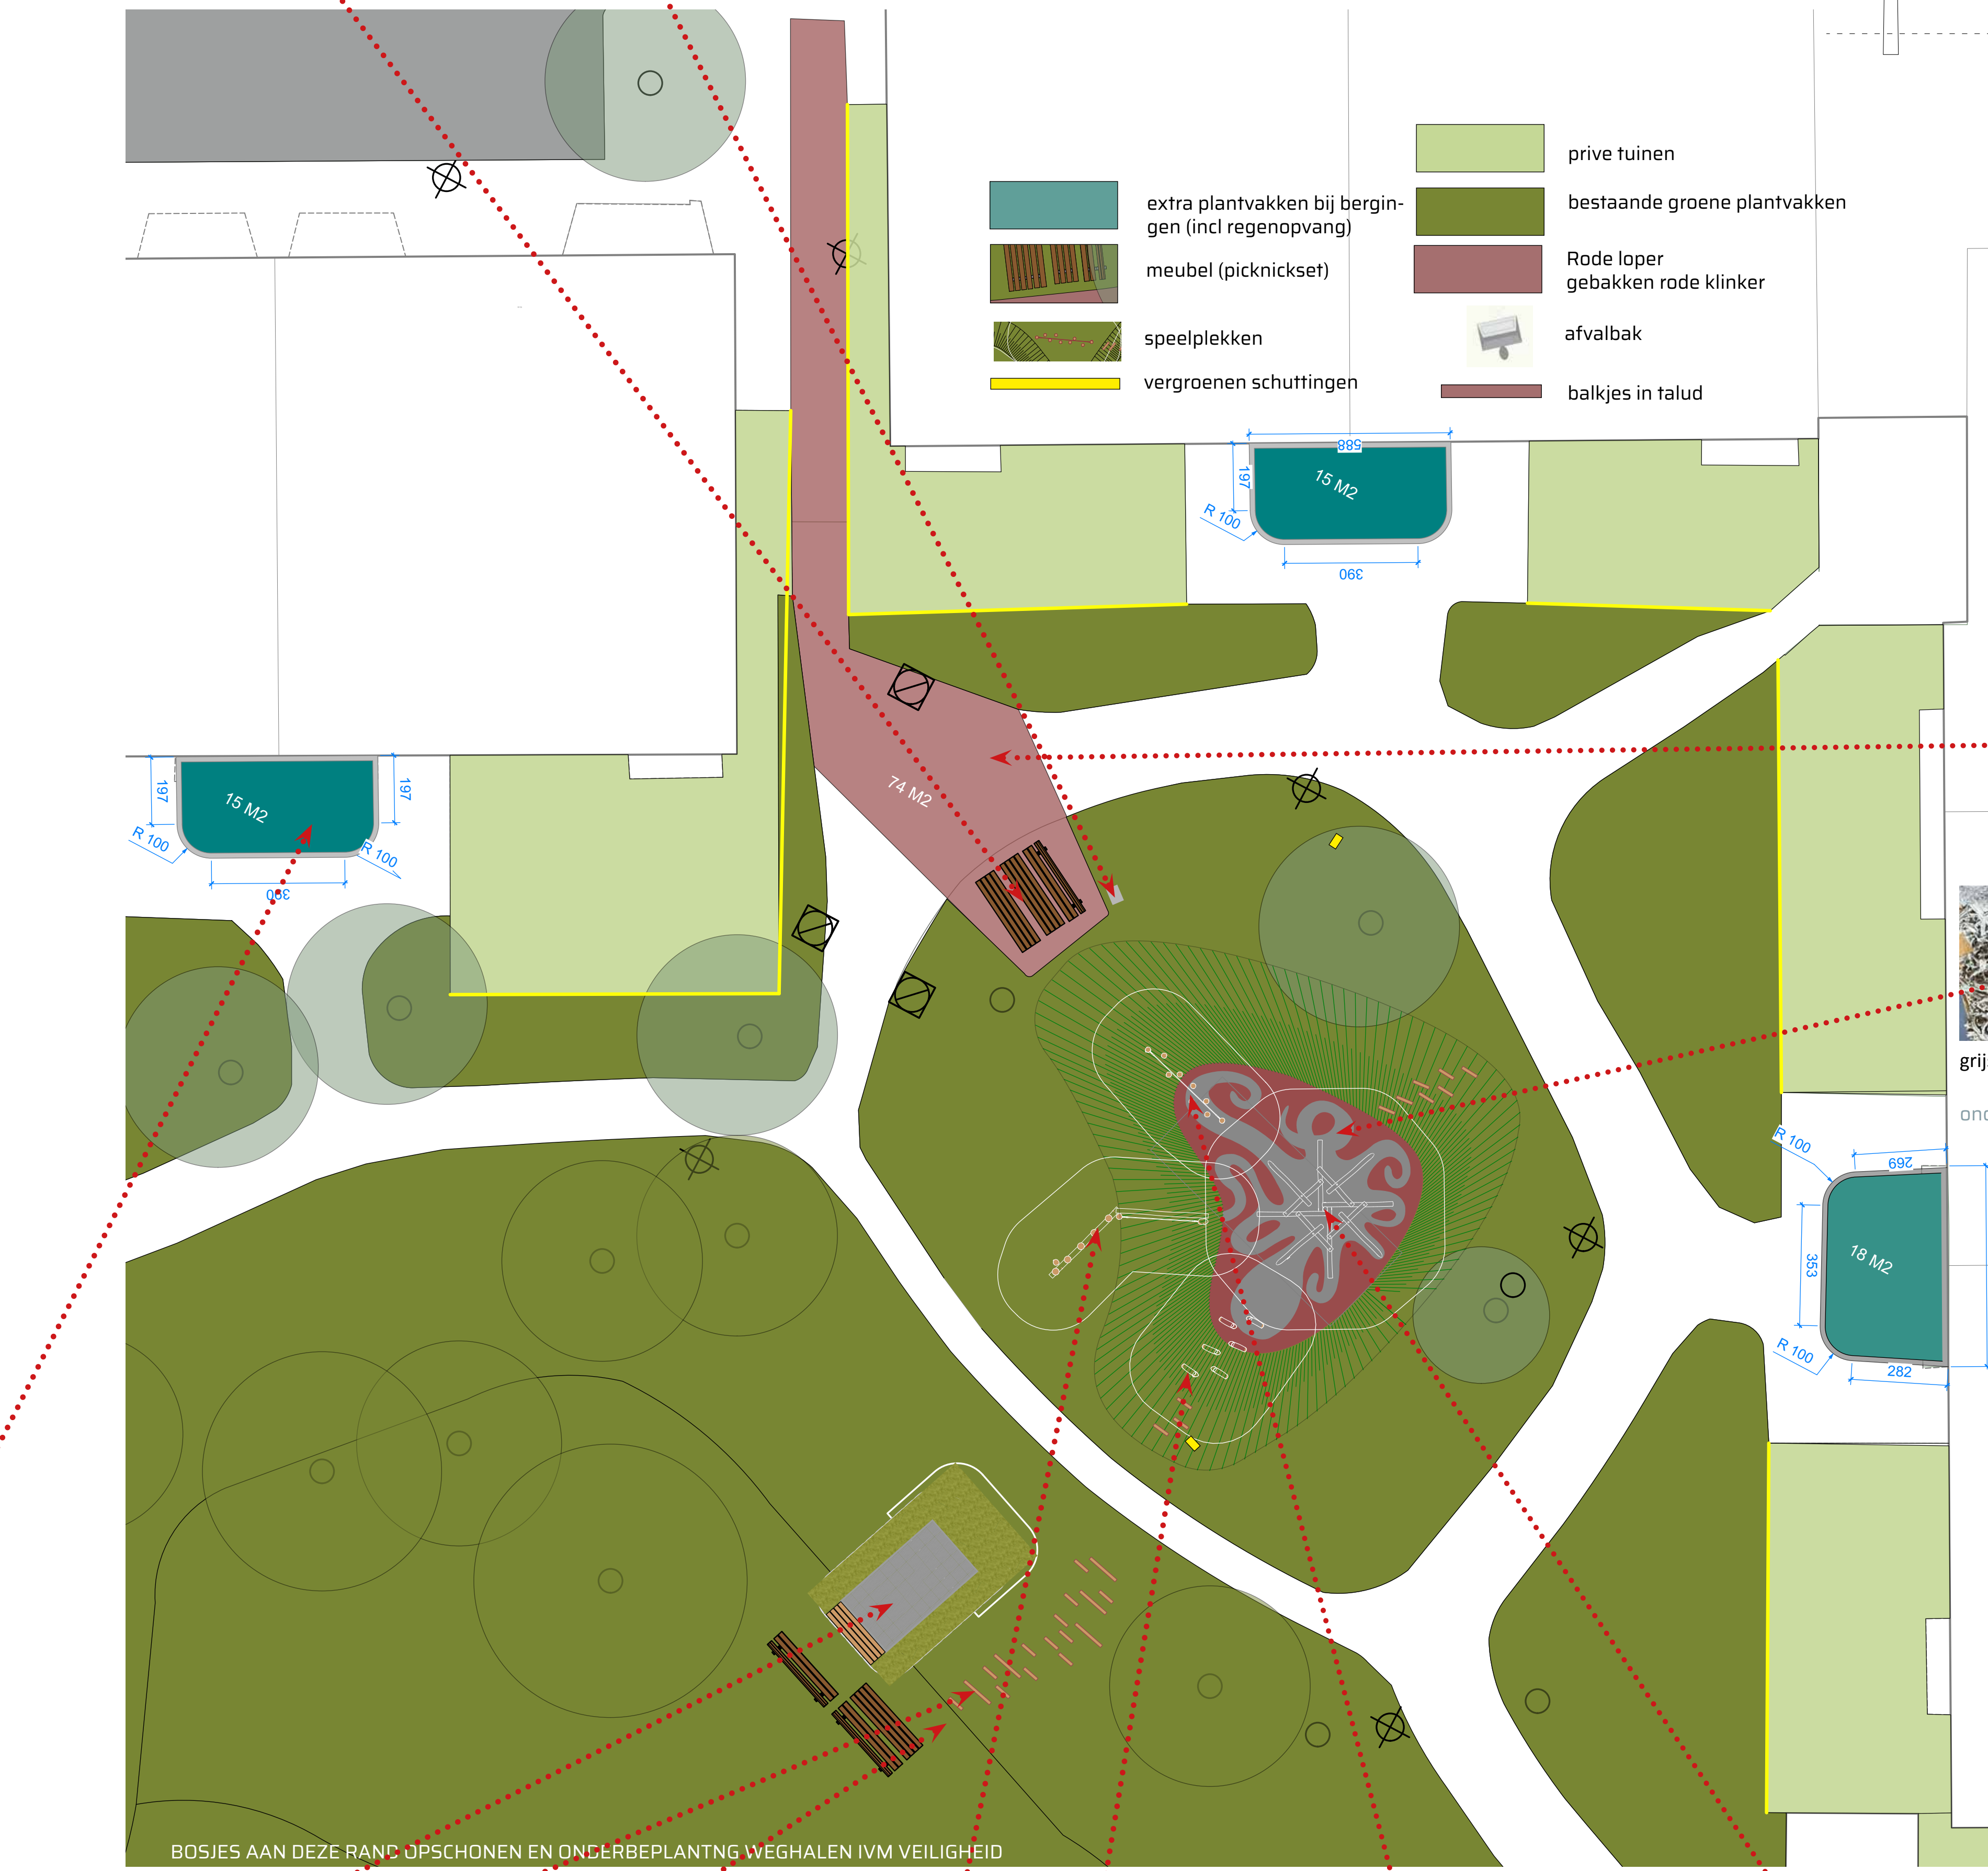


ondergrond speeltoestellen: EPDM vloer (rood/grijs)



bakglijbaan (Uslander)

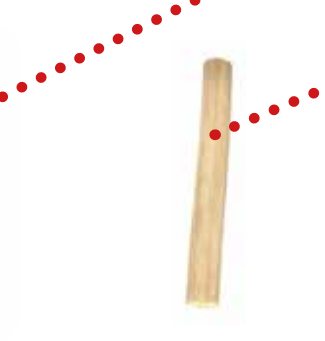

Robiniastam

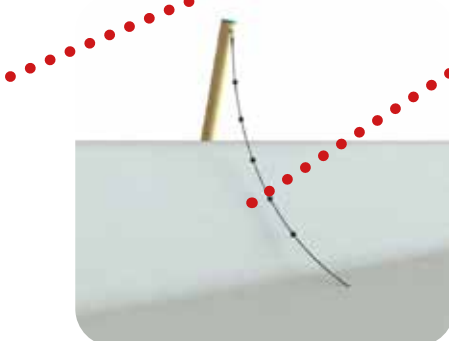


staander met trektoew (Eibe)



robinia evenwichtsparcours (Eibe)



Robinia stelten(Eibe)

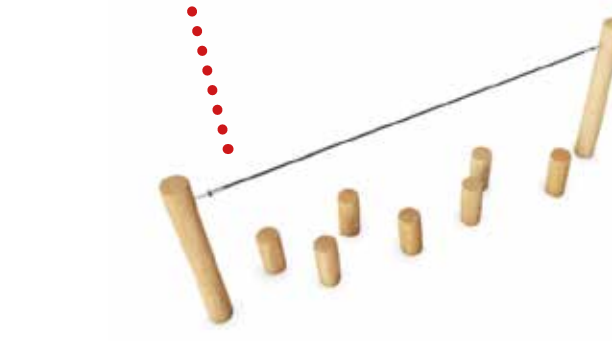

Robinia stappalen met touwoversteek (Eibe)



Robinia klimpyramide(Eibe)



octopus



## CONCLUSIES BLOK 4

- stevige vandaalbestendige meubels
- meer kleur/bloemen in de beplanting
- meer verschillende speelplekken, schommelen, klimmen, glijden van de helling
- aandacht voor hondenpoep en afval (bordjes en extra bakken?)
- picknickplekken op de heuvels
- veiliger maken van de bosjes op de helling

# SIMONS BLOK 4



Vak1\_buddleja purple chip.



vakt1\_Corylopsis-pauciflora.



Vakt1\_diervilla sessilifolia 'but'





Vakt1\_itea virginica henry garnet.



Vakt1\_sarcococca hookeriana var humilis



Vakt1\_viburnum opulus compactum.

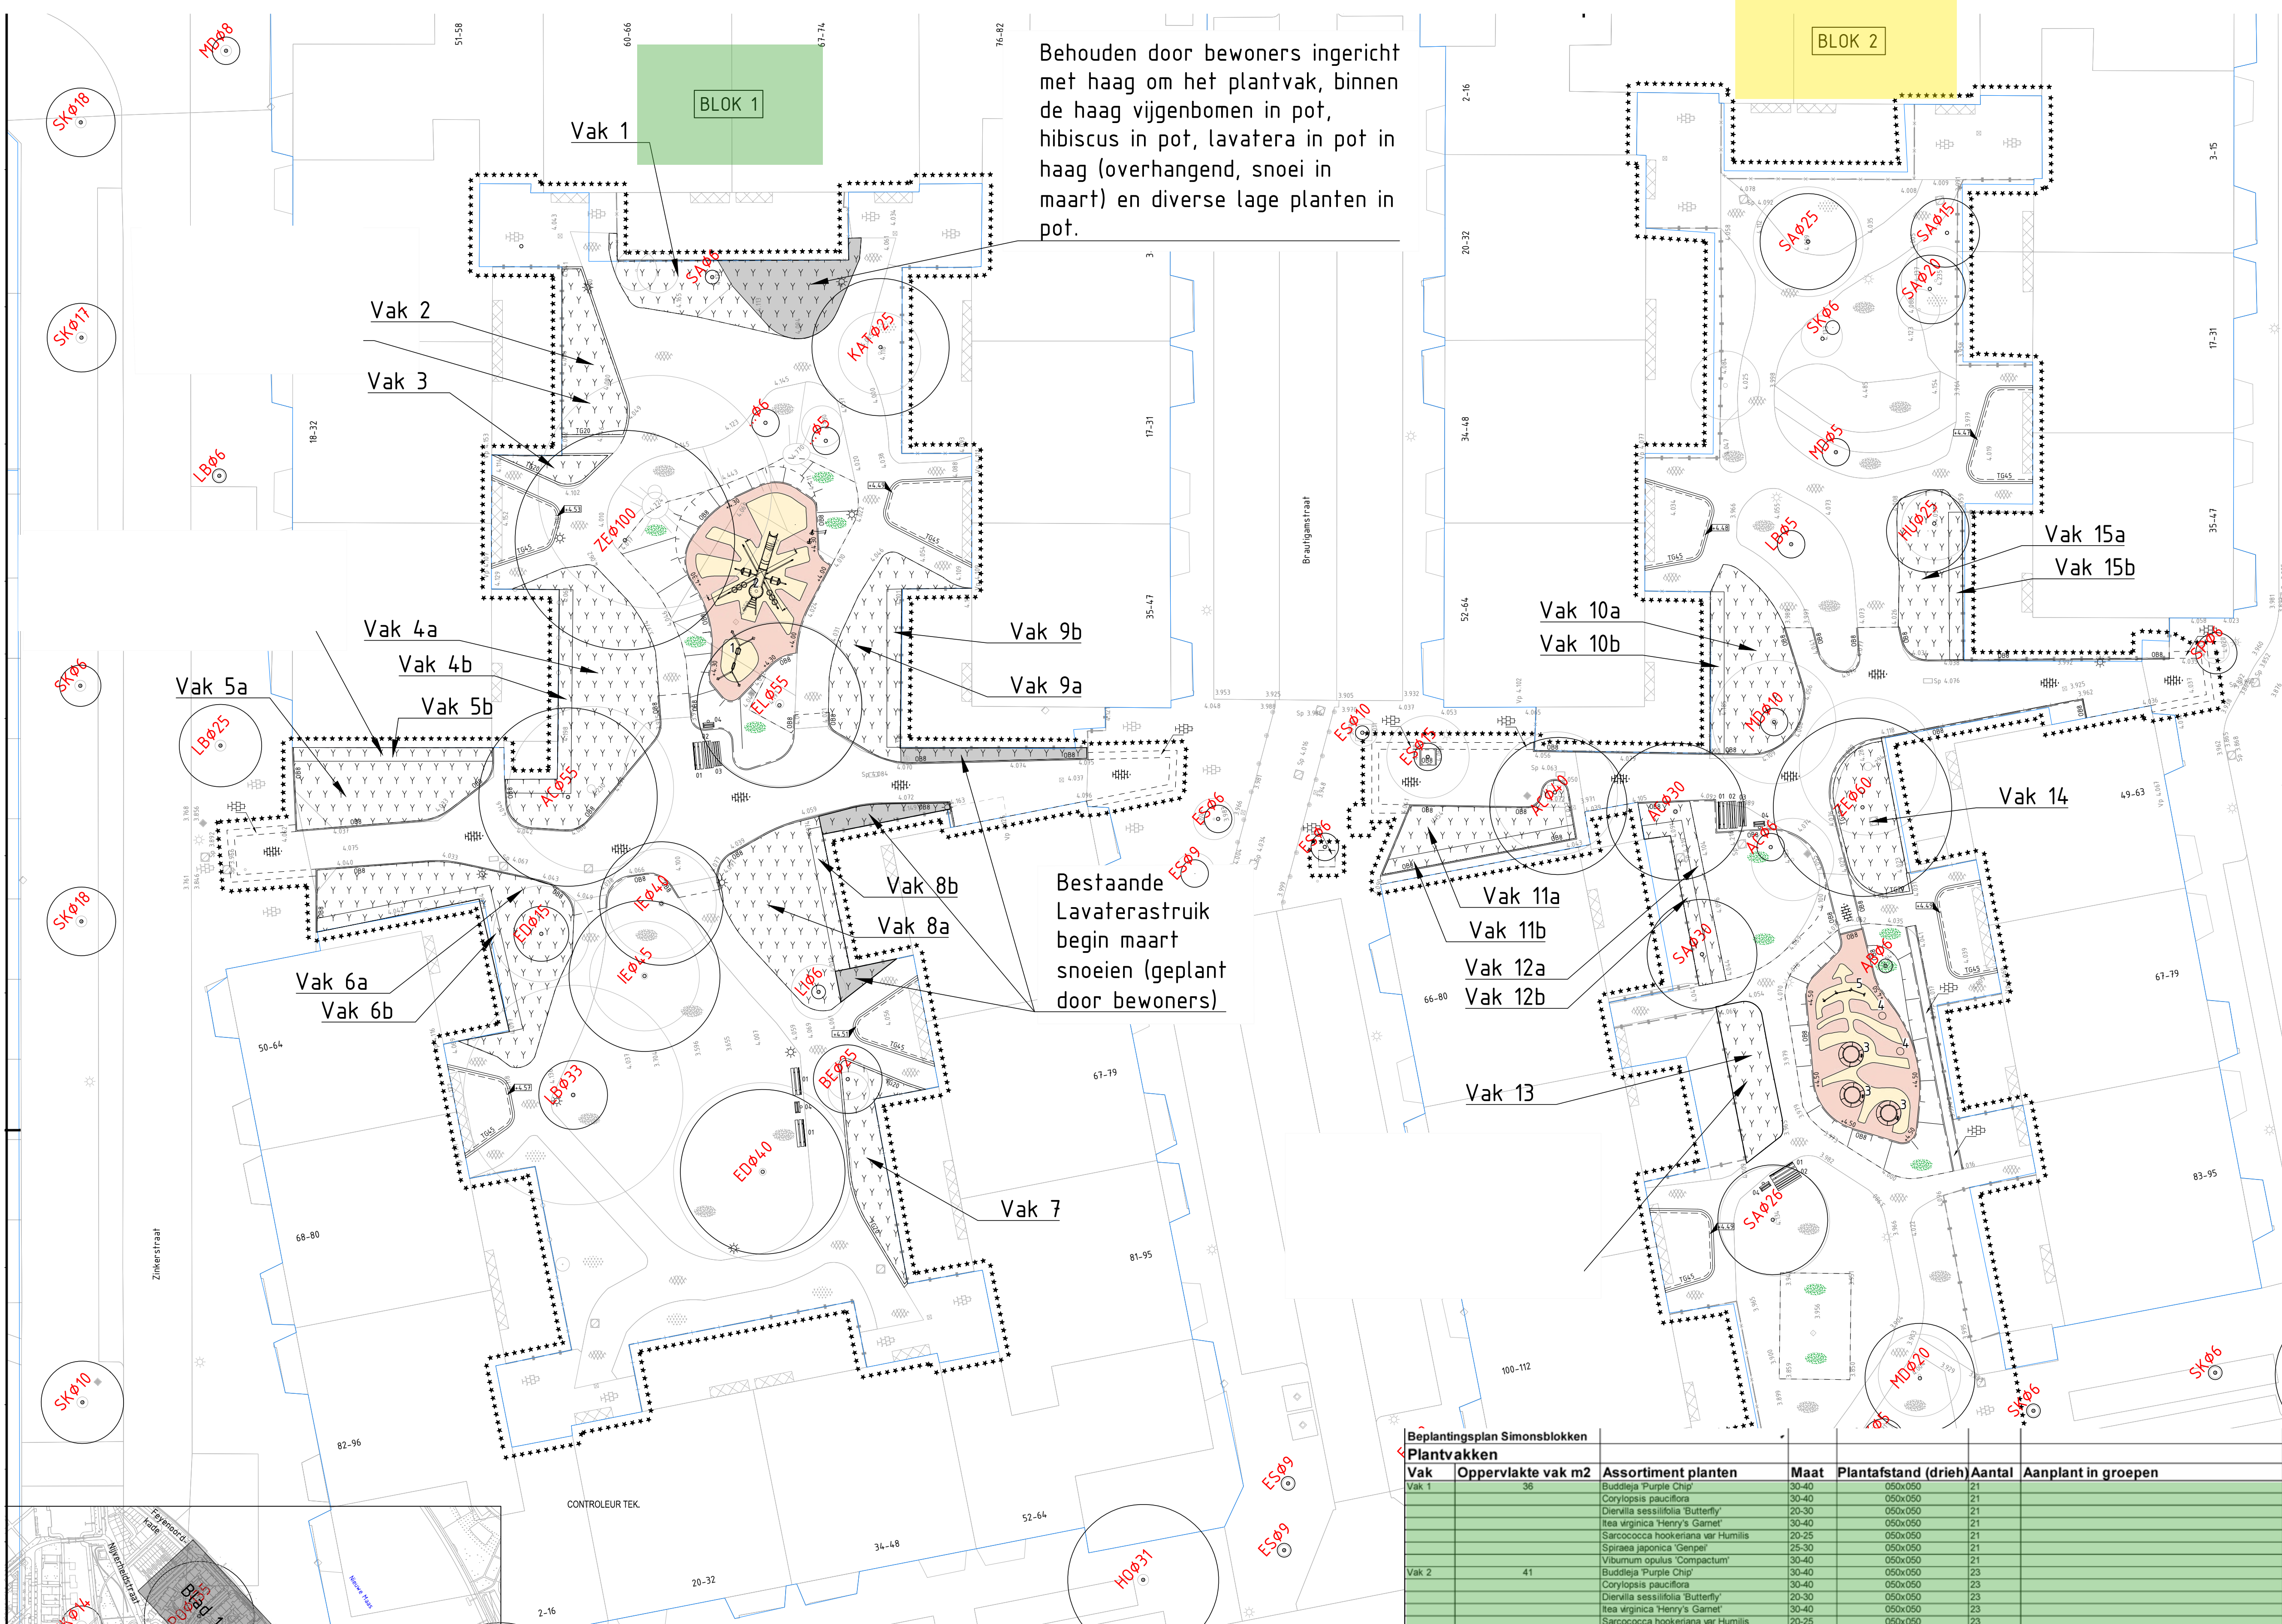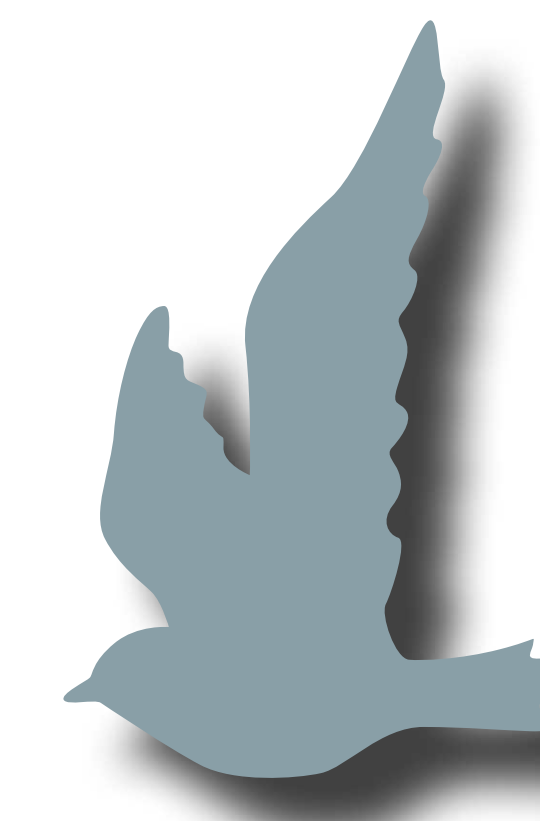

Behouden door bewoners ingericht met haag om het plantvak, binnen de haag vijgenbomen in pot, hibiscus in pot, lavatera in pot in haag (overhangend, snoei in maart) en diverse lage planten in pot.

Bestaande Lavaterastruik begin maart snoeien (geplant door bewoners)

Table with columns: Plantvakken, Oppervlakte vak m2, Assortiment planten, Maat, Plantafstand (drieh), Aantal, Aanplant in groepen. It lists plant species and their quantities for each bed.



Vak3\_itea-virginica-Little-Henry



Vak4\_Cornus\_sericea-Kelsey in-the-garden-2



Vak4\_Cornus\_sericea-Kelsey in-the-garden-2




Vak4\_fothergilla major




Vak5a\_anemone hupehensis



Vak5a\_agastache blue fortuna.

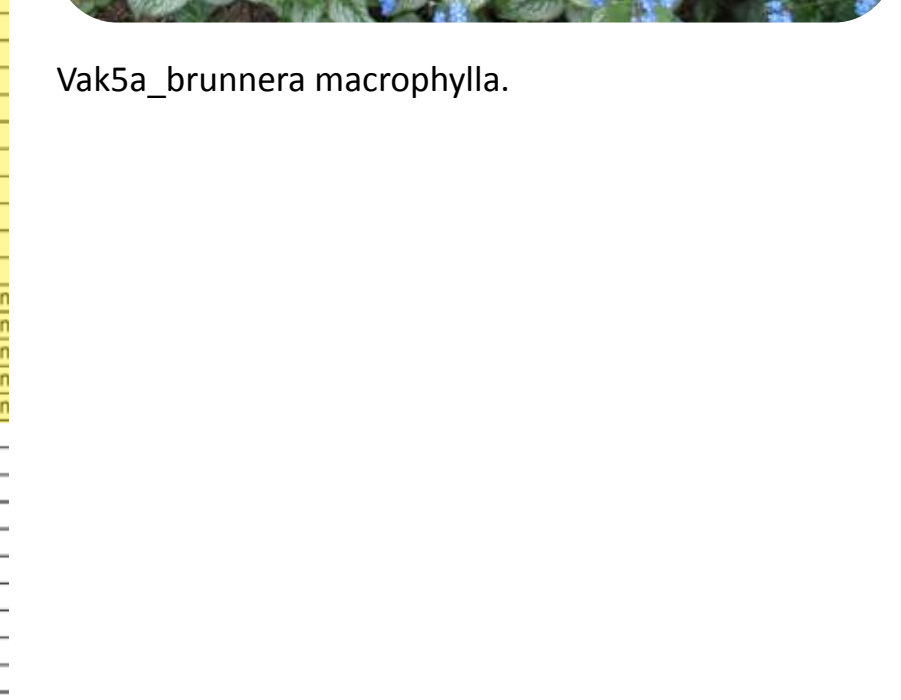

Vak5a\_brunnera macrophylla.

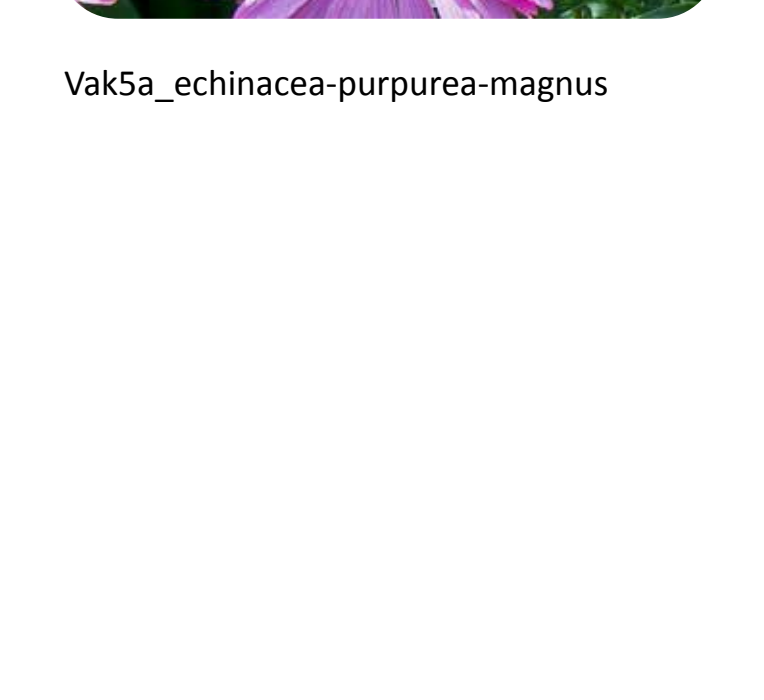

Vak5a\_echinacea-purpurea-magnus

Project information including 'Versie', 'Overschikbare Simonsblokken', 'Gemeente Rotterdam', and 'FEIJENOORD SIMONSBLOKKEN'.

VERKLARING (Legend) section with symbols for various elements like trees, shrubs, and planting methods.

Beplantingsplan Simonsblokken Plantvakken table, providing a detailed list of plants and their quantities for each bed.

SIMONS BLOK logo and contact information: DEFINITIEF ONTWERP (DD) | DECEMBER 2023 | WWW.BUTENOM.COM



Vak5a\_geranium brookside bleu

Vak5a\_hemerocallis sammy russell


Vak5a\_kalimeris incisica blue star.

Vak5a\_persicaria amplexicaulis fat domino

Vak5b\_ilex meserveae heckenfee.

Vak5b\_osmanthus x burkwoodii


Vak5b\_photinia fraseri little red robin.

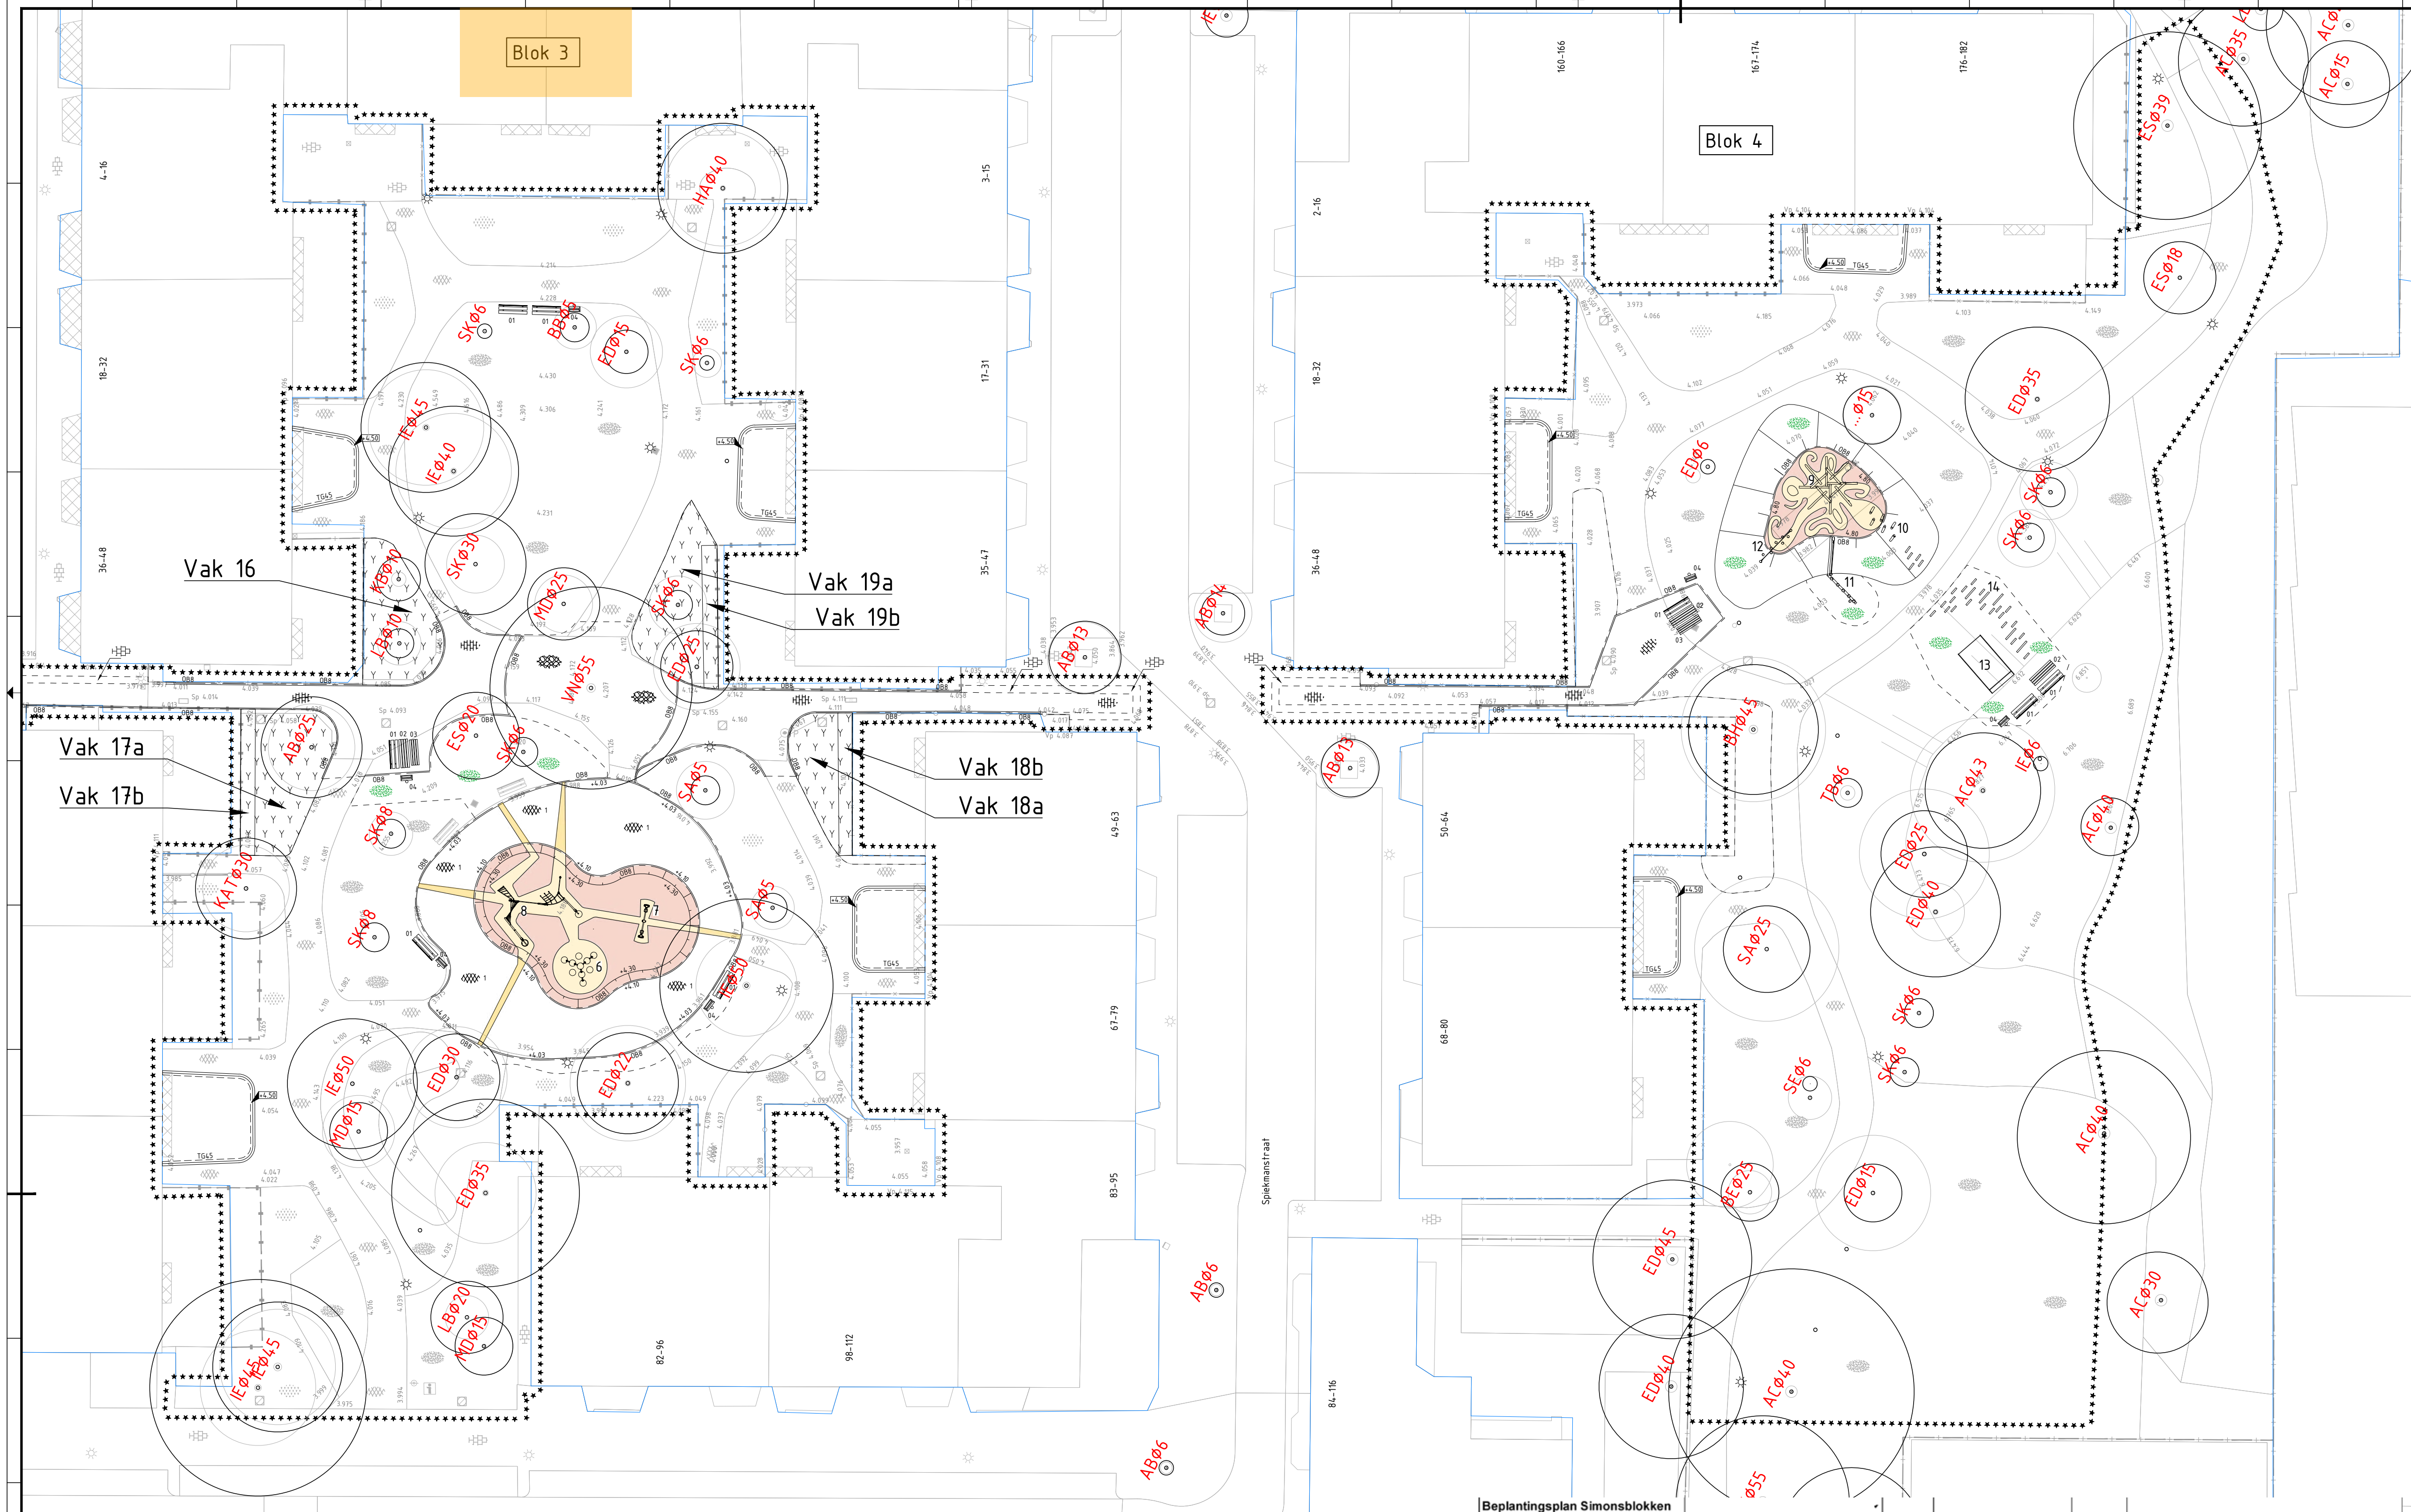


Vak	Oppervlakte vak m2	Assortiment planten	Maat	Plantafstand (drieh)	Aantal	Aanplant in groepen
Vak 1a	36	Corydalis plicatiflora	30-40	050/050	21	
Vak 1b	15	Ilex meserveae heckenfee	50-100	3/3 m	8	gemeenschappelijk als losse haag, min. 50 cm vanuit de band
Vak 1c	53	Aster ageratoides 'Starburst'	9/11	9/12 m	64	groep van 32 stuks
Vak 1d	12	Ilex meserveae heckenfee	50-100	3/3 m	7	gemeenschappelijk als losse haag, min. 50 cm vanuit de band
Vak 1e	61	Agastache 'Blue Fortune'	9/11	9/12 m	56	groep van 28 stuks
Vak 1f	14	Ilex meserveae heckenfee	50-100	3/3 m	8	gemeenschappelijk als losse haag, min. 50 cm vanuit de band
Vak 1g	18	Agastache 'Blue Fortune'	9/11	9/12 m	56	groep van 28 stuks
Vak 1h	13	Ilex meserveae heckenfee	50-100	3/3 m	7	gemeenschappelijk als losse haag, min. 50 cm vanuit de band
Vak 1i	34	Viburnum tinus 'Gwenllian'	40-50	3/3 m	9	gemeenschappelijk als losse haag, min. 50 cm vanuit de band
Vak 1j	41	Aster ageratoides 'Starburst'	9/11	9/12 m	64	groep van 32 stuks
Vak 1k	44	Aster ageratoides 'Starburst'	9/11	9/12 m	64	groep van 32 stuks
Vak 1l	11	Ilex meserveae heckenfee	50-100	3/3 m	7	gemeenschappelijk als losse haag, min. 50 cm vanuit de band
Vak 1m	42	Agastache 'Blue Fortune'	9/11	9/12 m	56	groep van 28 stuks
Vak 1n	17a	Agastache 'Blue Fortune'	9/11	9/12 m	56	groep van 28 stuks
Vak 1o	17b	Agastache 'Blue Fortune'	9/11	9/12 m	56	groep van 28 stuks
Vak 1p	18a	Agastache 'Blue Fortune'	9/11	9/12 m	56	groep van 28 stuks
Vak 1q	18b	Agastache 'Blue Fortune'	9/11	9/12 m	56	groep van 28 stuks
Vak 1r	19a	Agastache 'Blue Fortune'	9/11	9/12 m	56	groep van 28 stuks
Vak 1s	19b	Agastache 'Blue Fortune'	9/11	9/12 m	56	groep van 28 stuks
Vak 1t	10	Ilex meserveae heckenfee	50-100	3/3 m	7	gemeenschappelijk als losse haag, min. 50 cm vanuit de band
Vak 1u	10	Ilex meserveae heckenfee	50-100	3/3 m	7	gemeenschappelijk als losse haag, min. 50 cm vanuit de band
Vak 1v	10	Ilex meserveae heckenfee	50-100	3/3 m	7	gemeenschappelijk als losse haag, min. 50 cm vanuit de band
Vak 1w	10	Ilex meserveae heckenfee	50-100	3/3 m	7	gemeenschappelijk als losse haag, min. 50 cm vanuit de band
Vak 1x	10	Ilex meserveae heckenfee	50-100	3/3 m	7	gemeenschappelijk als losse haag, min. 50 cm vanuit de band
Vak 1y	10	Ilex meserveae heckenfee	50-100	3/3 m	7	gemeenschappelijk als losse haag, min. 50 cm vanuit de band
Vak 1z	10	Ilex meserveae heckenfee	50-100	3/3 m	7	gemeenschappelijk als losse haag, min. 50 cm vanuit de band



Vak5b\_prunus lusitana angustifolia.

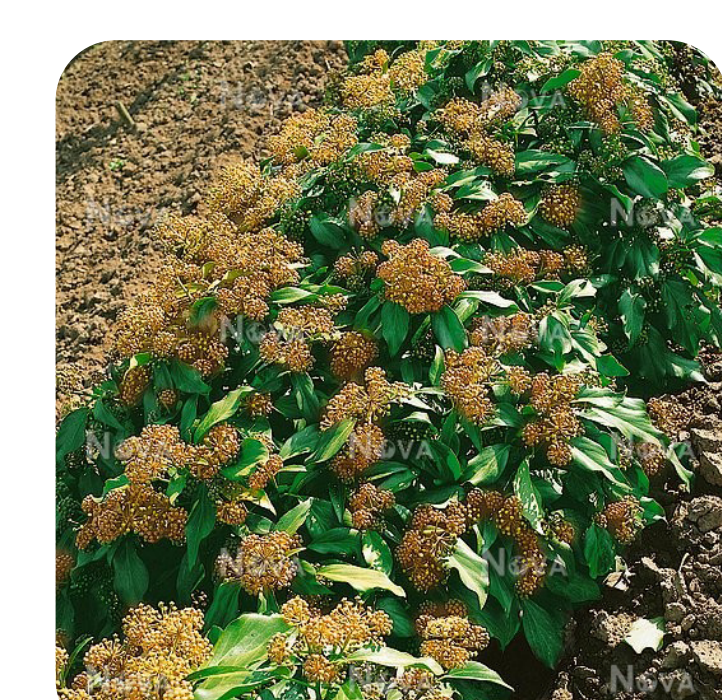


Vak9\_hedera colchica fall favourite

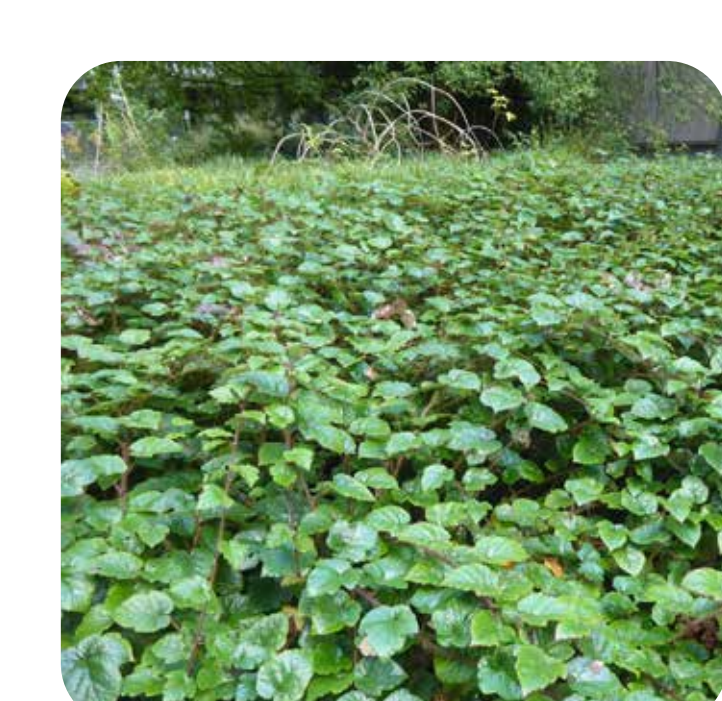


Vak9\_rubus-tricolor.




Vak9\_viburnum

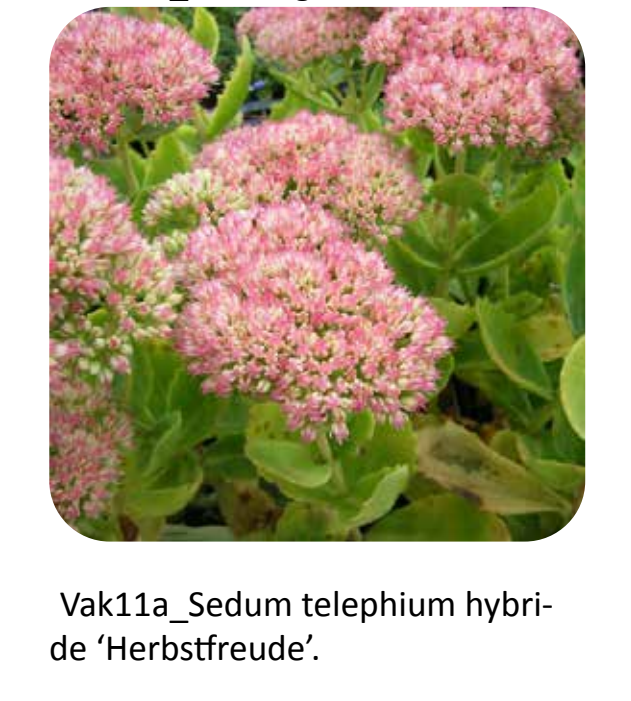

Vak11a\_symphytum\_ibericum\_wisley\_blue

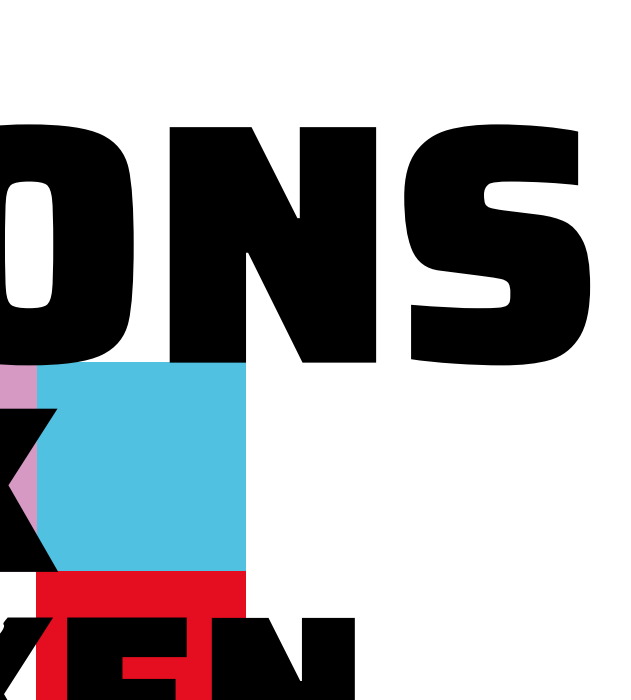

Vak11a\_Sedum telephium hybrid 'Herbstruede'.

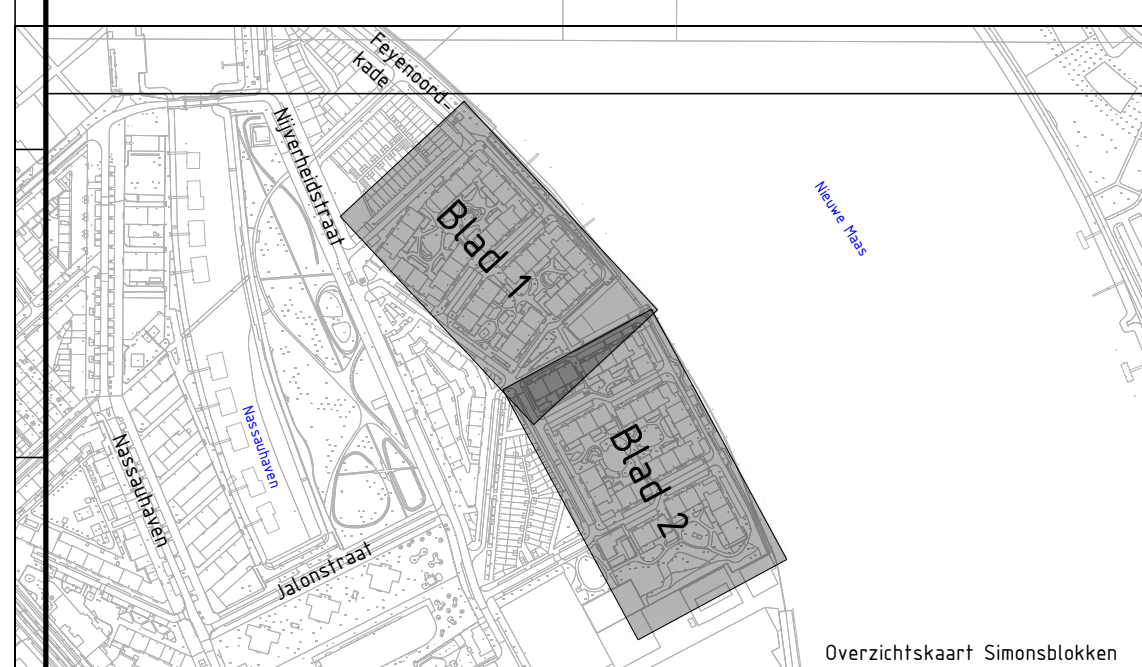

**VERKLARING**

- ... in teken van... (various symbols for plant types and features)

**VEERIE**

1	...	...
2	...	...
3	...	...
4	...	...
5	...	...
6	...	...
7	...	...
8	...	...
9	...	...
10	...	...

**FEIJENOORD**  
FEIJENOORD  
SIMONSBLOKKEN

**BEPLANTING**  
BEPLANTING

M. Broekhoven-van der Hout

**SIMONS BLOK**

**DEFINITIEF ONTWERP (DD) | DECEMBER 2023 | WWW.BUITENOM.COM**




BLOK 1

BLOK 2

BLOK 3

BLOK 4

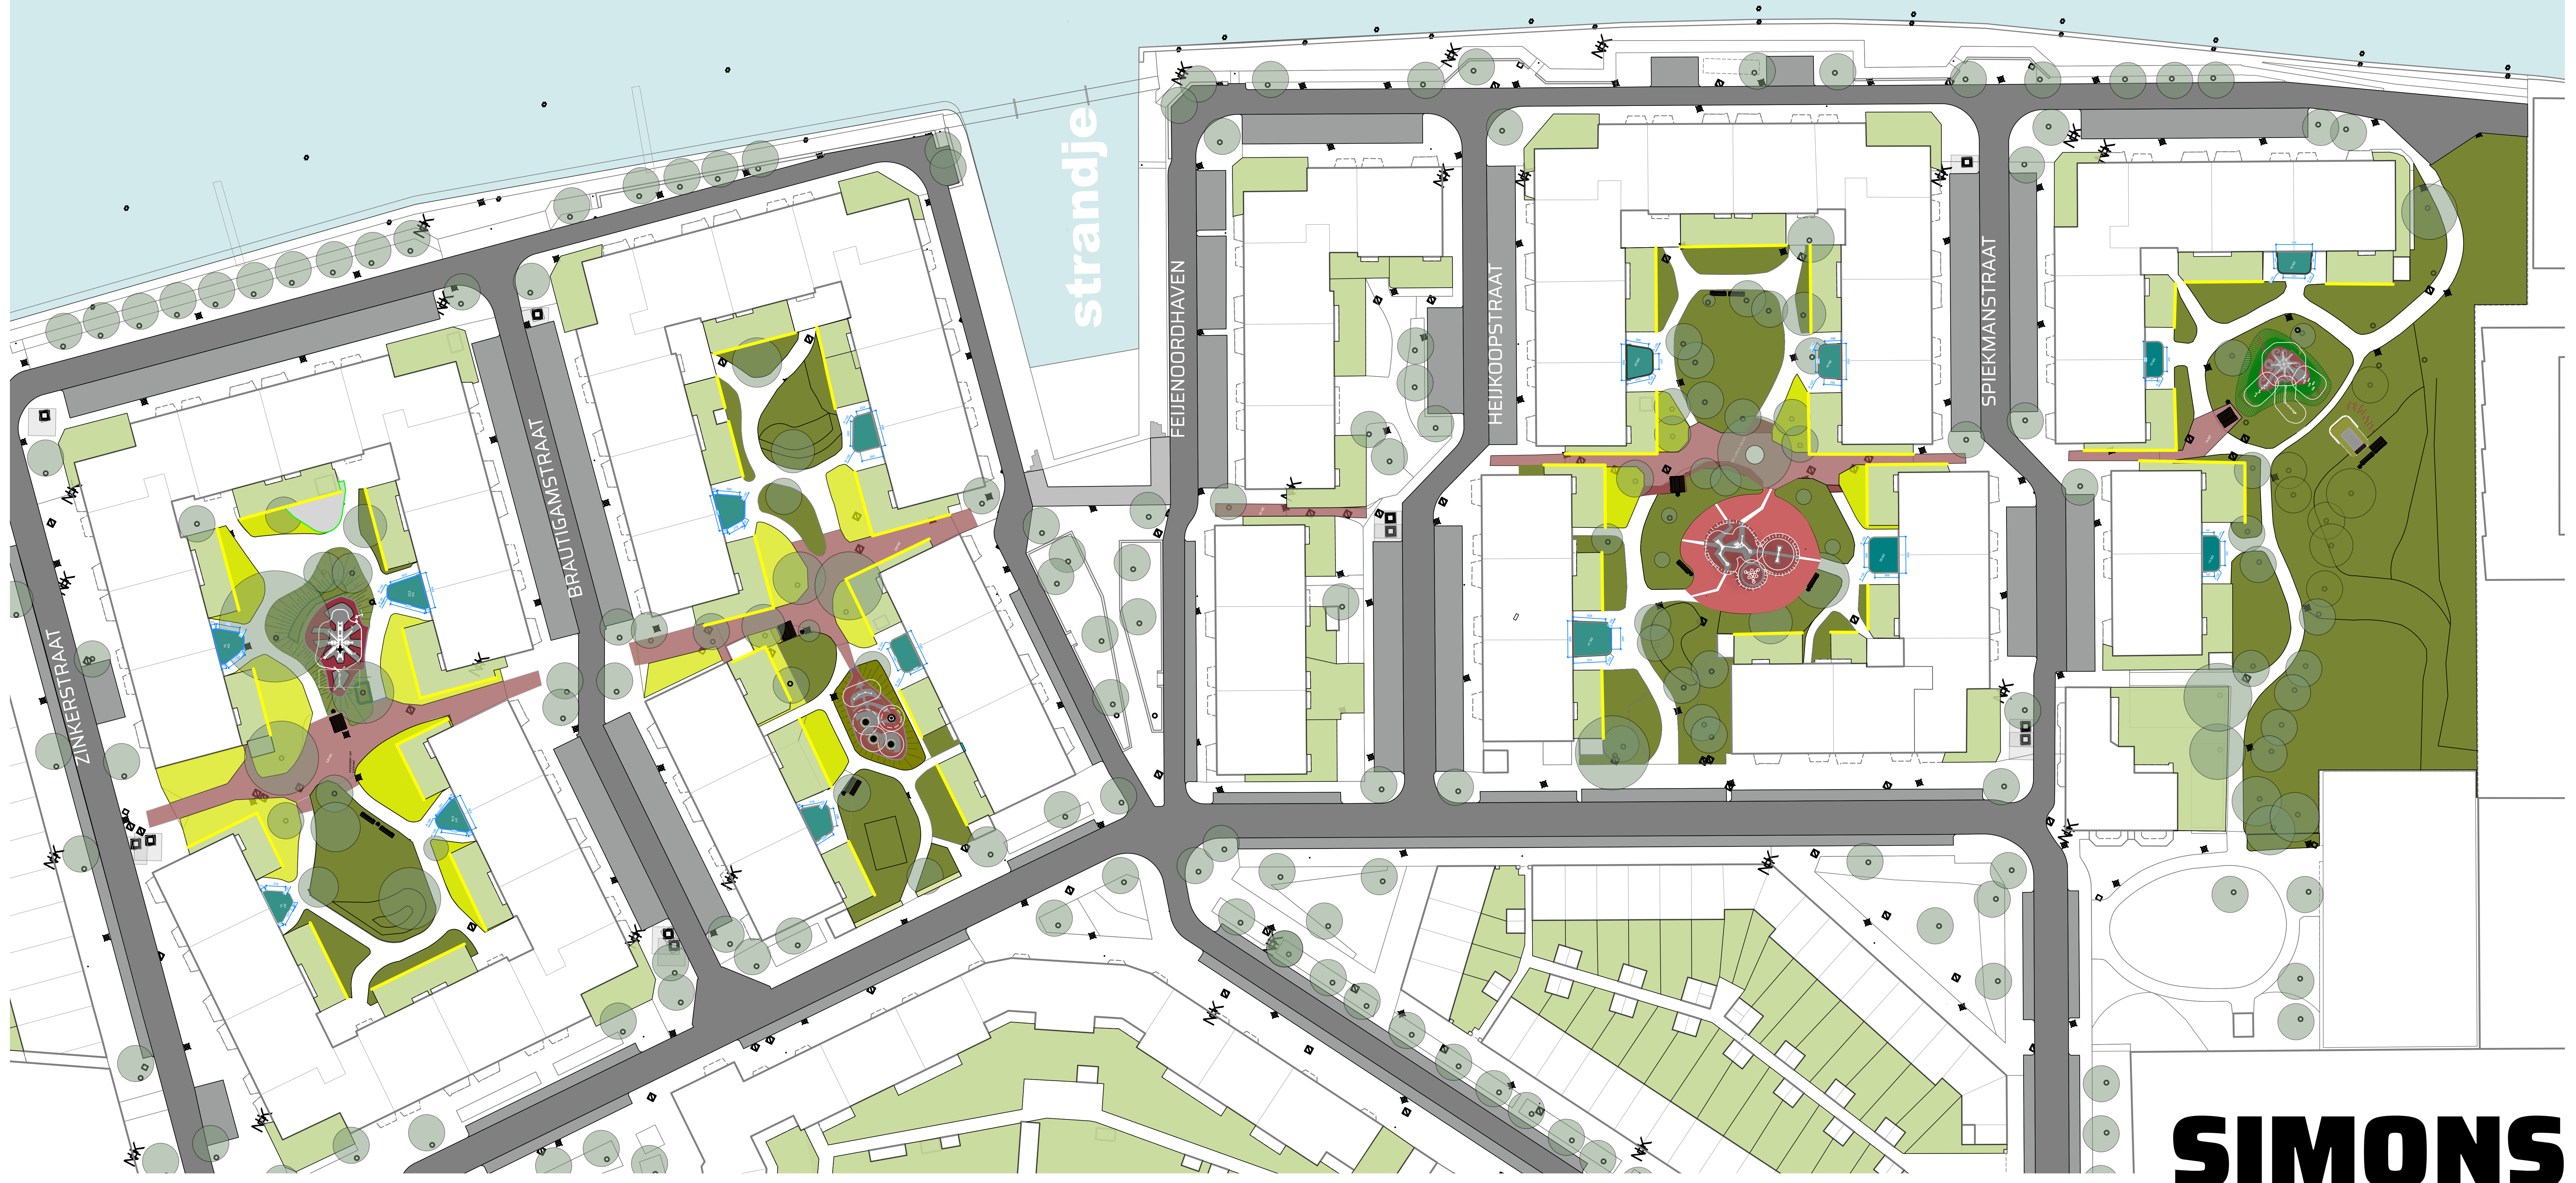

**SIMONS**  
**BLOK**  
**KEN**